




S3 - SECCIÓ-ALÇAT LONGITUDINAL PER PATI

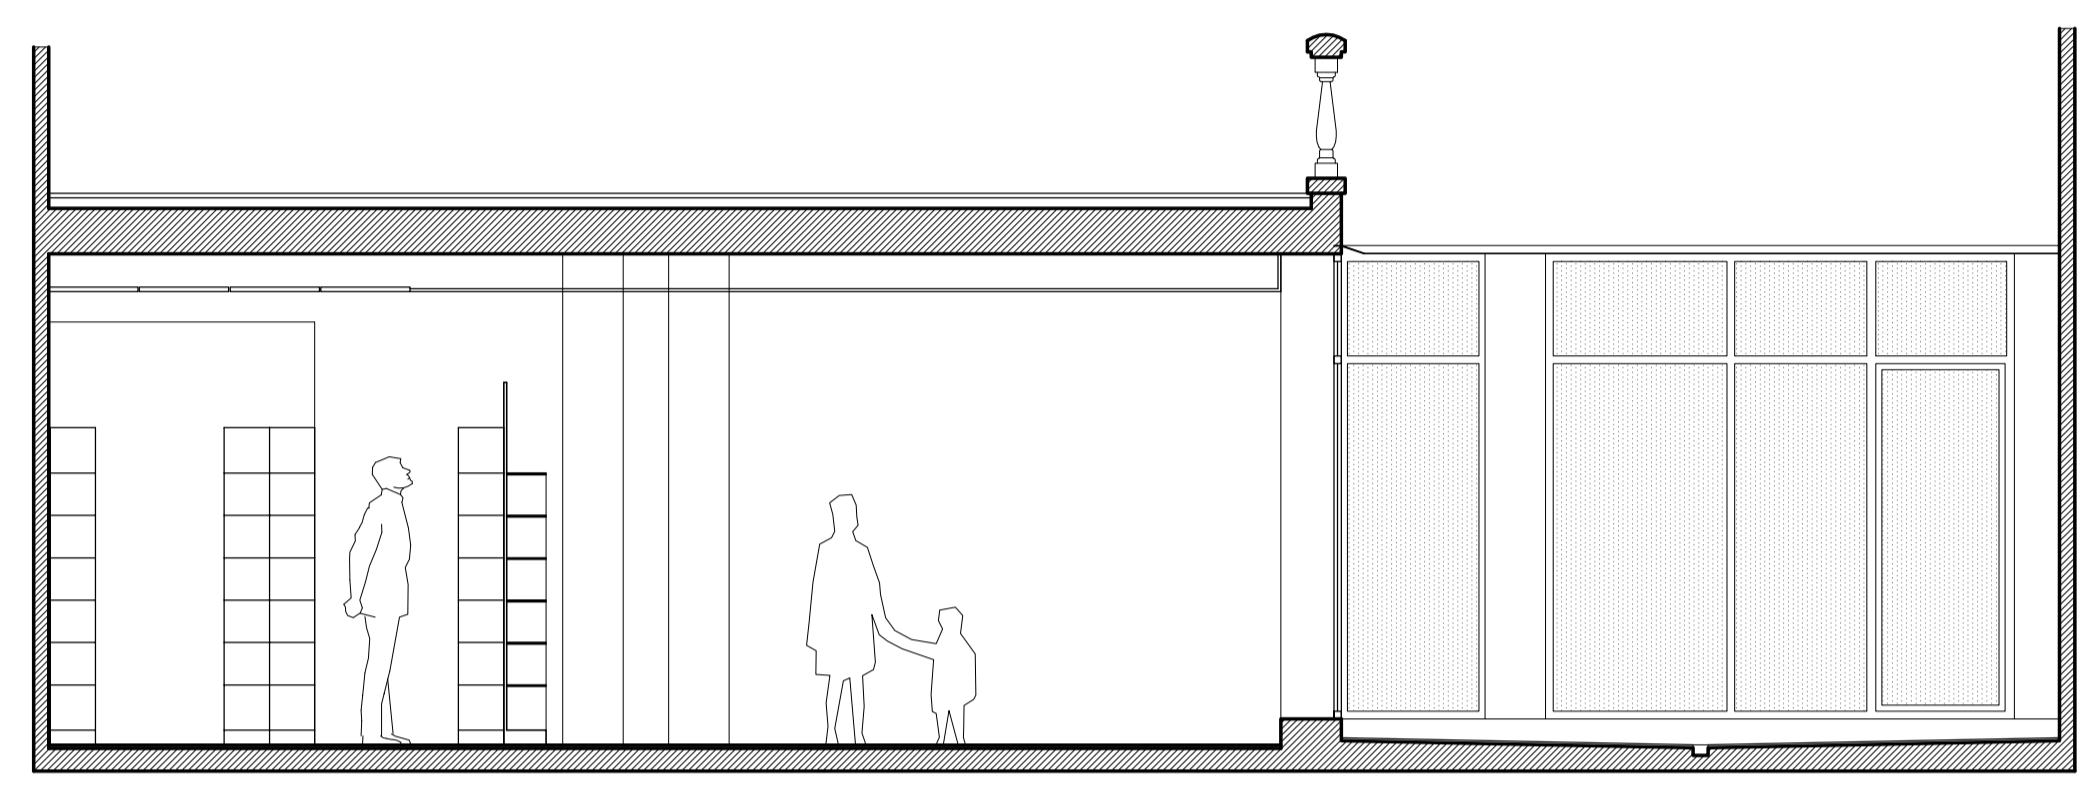

S2 - SECCIÓ-ALÇAT TRANSVERSAL PER PATI

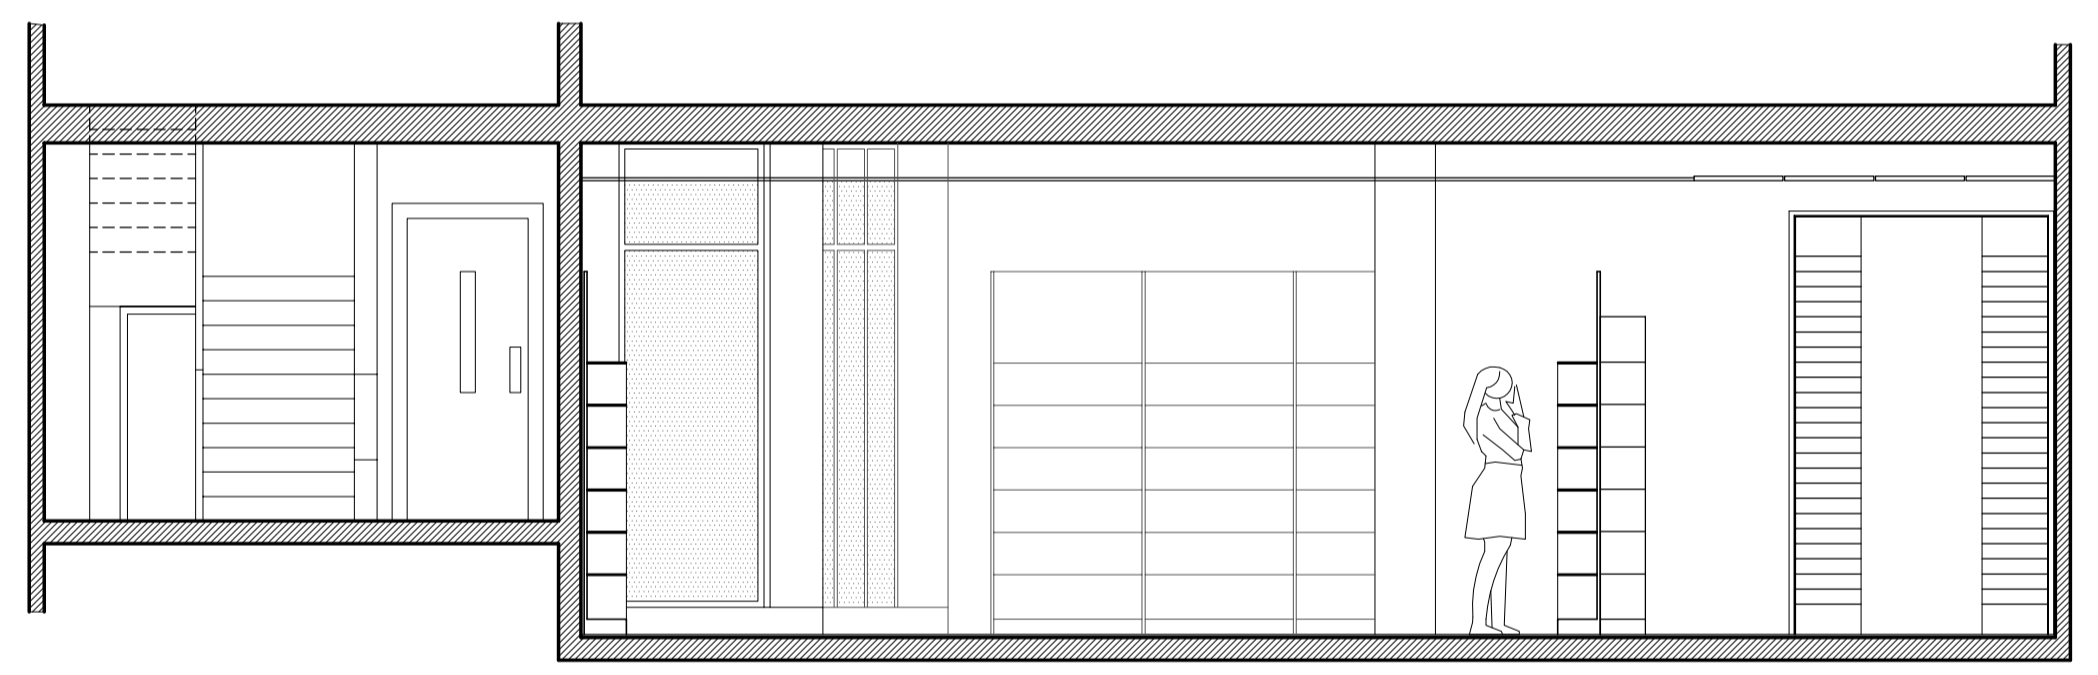

S1 - SECCIÓ TRANSVERSAL DE FARMÀCIA

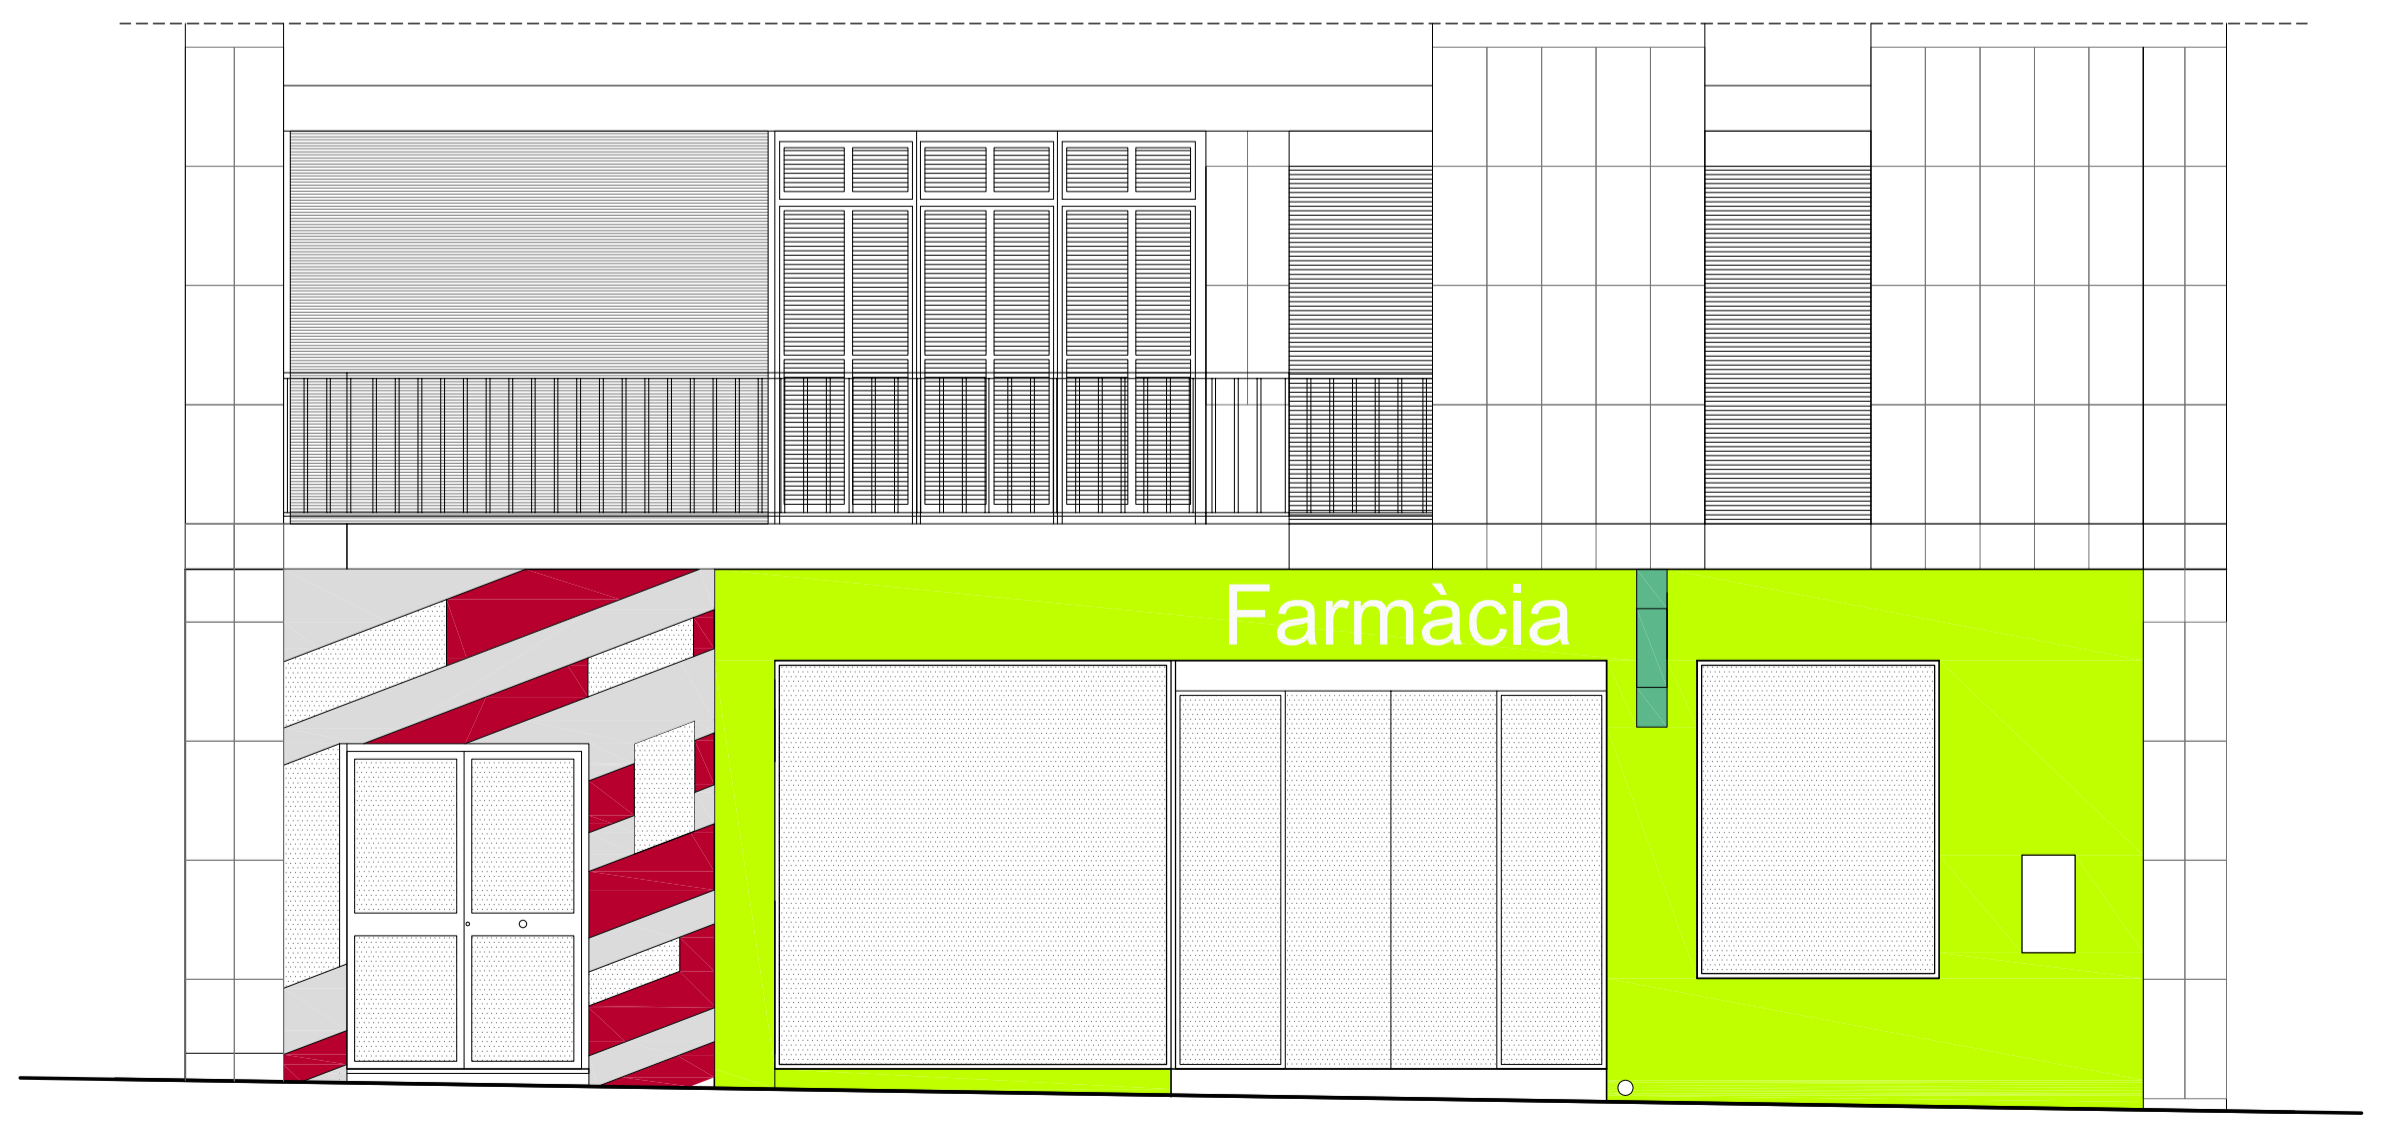

F1- FAÇANA AV SALVADOR JOAN Nº6