



PLANTA BAIXA

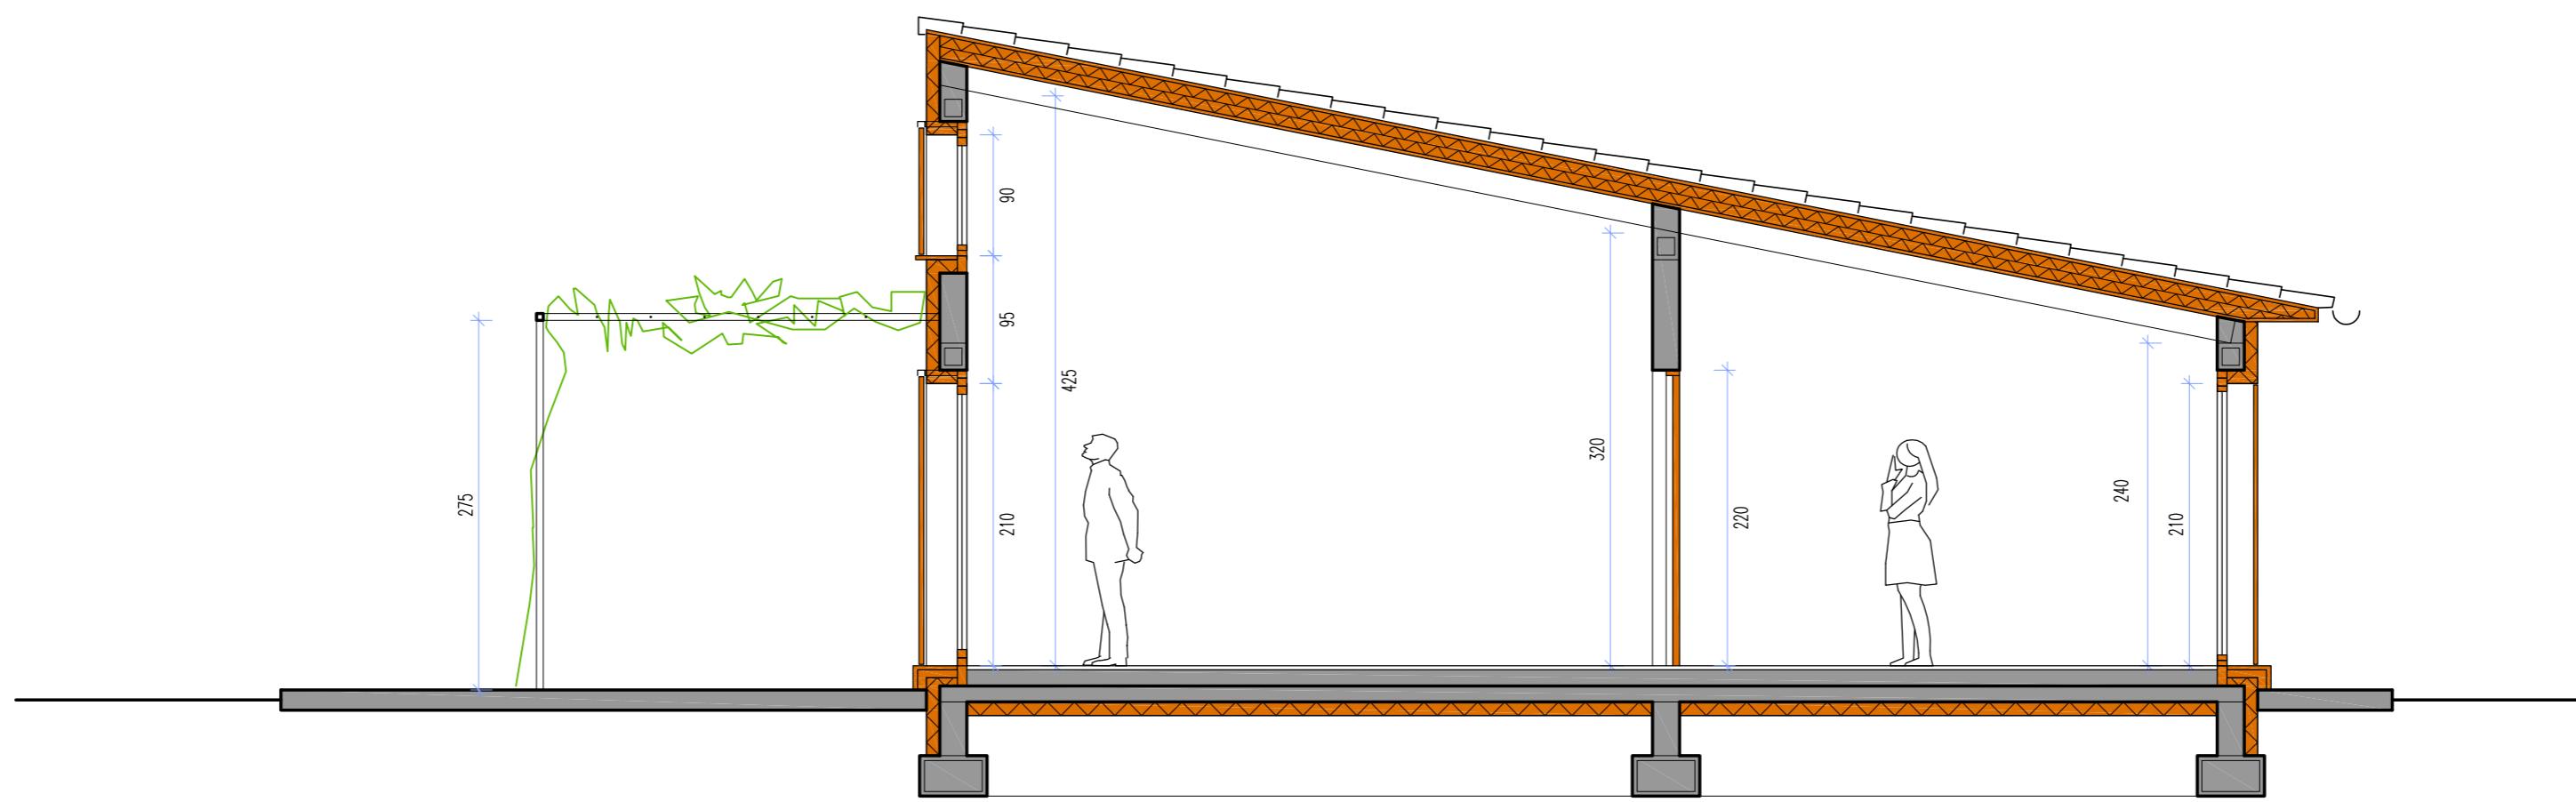

SECCIÓ PER SALA I CUINA

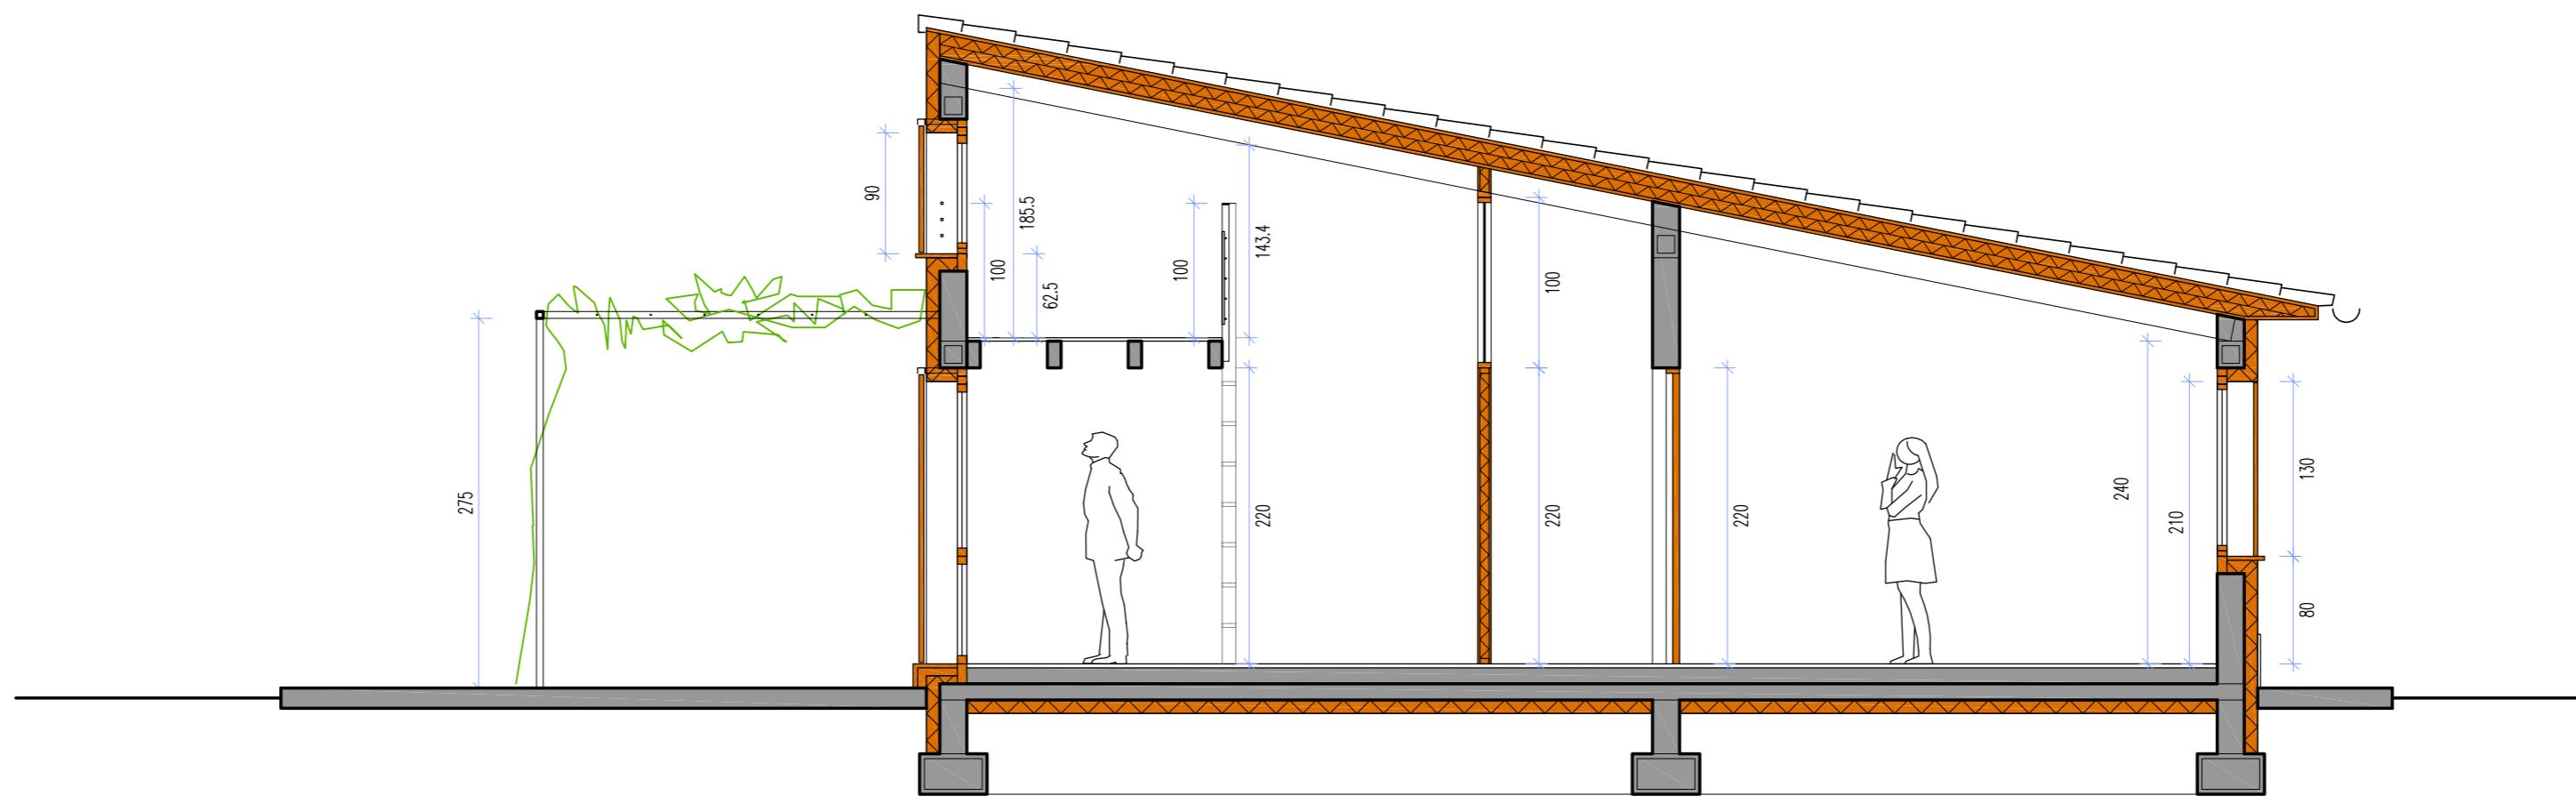

SECCIÓ PER HABITACIÓ-PAS-BANY