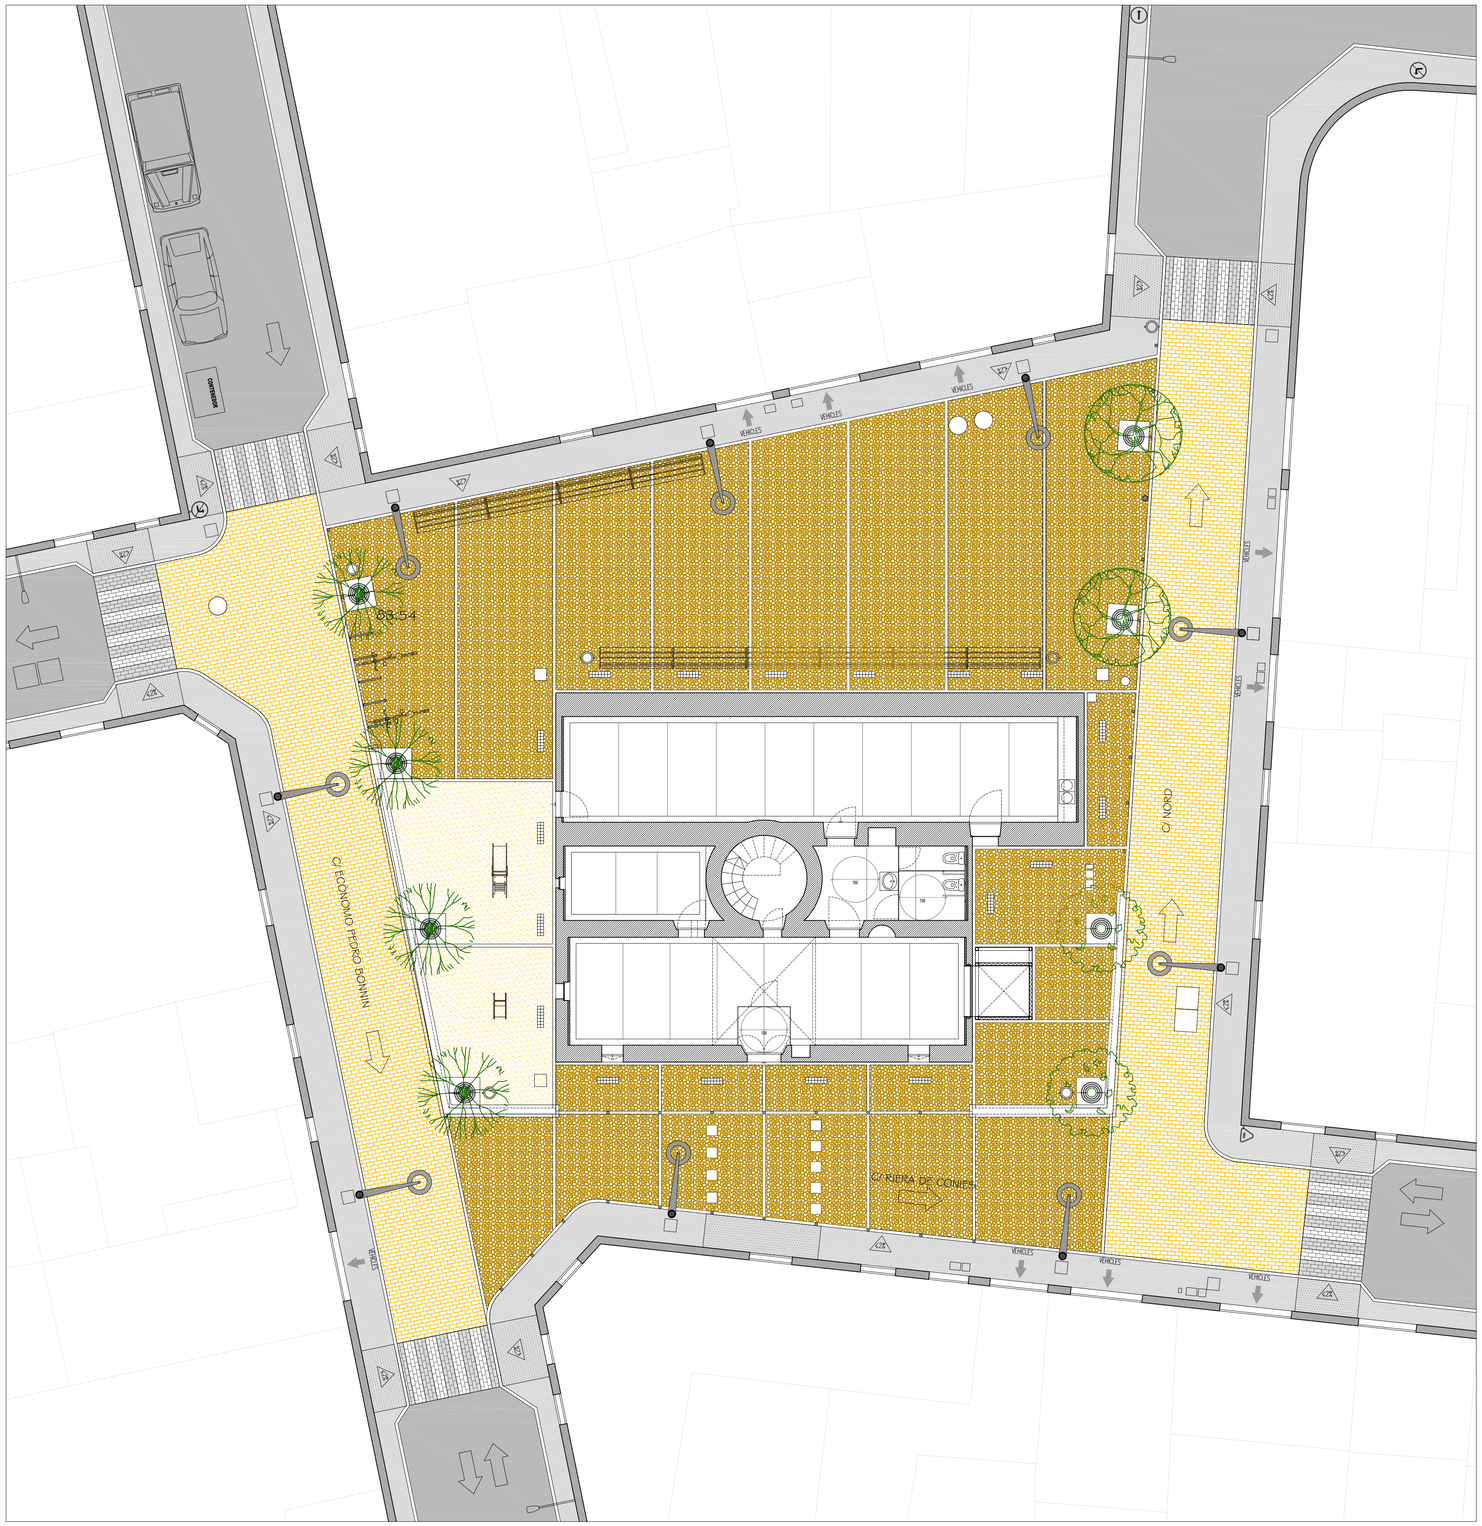

PLANTA DE PROPOSTA DE LA PLAÇA I CARRERS DELS VOLTANTS DEL MOLÍ DEN FRARET

LLEGENDA

PAVIMENTS

- ASFALTAT EXISTENT
- PAVIMENT DE VORERA TIPUS PANOT
  COLOR GRIS DE 20x20x3.2 cm
  SOBRE SOLERA DE FORMIGÓ DE 10 cm
  DAVANT ELS PASOS DE PEATONS S'USARÀ
  EL MODEL DE TACS PER MARCAR LA DIFERÈNCIA.
- VORADA DE PEDRA VIVA DE 12x25 cm D'AMPLE
  SOBRE BASE DE FORMIGÓ EN MASSA
  EN ELS GUALS ES FARÀ XAMFRÀ A 45º
- PAVIMENT D'ADOQUÍ TIPUS STONE-TILE APOMASSAT OCRE
  DE 24.2x12.2x8 cm SOBRE SOLERA EN MASA de 15 cm,
  AGAFATS AMB MORTER DE CIMENT
- PAVIMENT D'ADOQUÍ TIPUS STONE-TILE APOMASSAT
  DE 24.2x12.2x8 cm COLORS BLANCS I NEGRES
  PER ALS PASSOS DE PEATONS, SOBRE SOLERA de 15 cm.
- PAVIMENT EMPEDRAT A BASE DE MACS I MORTER,
  SEMBLANT A L'EXISTENT D'AVANT EL MOLÍ
  SOBRE DE SOLERA DE FORMIGÓ EN MASA de 15 cm.
- PAVIMENT CONTINU DE CAUTXO RECICLAT HOMOLOGAT
  PER A ZONES DE PROTECCIÓ DE JOCS INFANTIL
  SOBRE DE SOLERA EN MASA de 15 cm.
- SENTIT DE LA PENDENT

MOBILIARI URBÀ

- BANC TIPUS "QUATRO"
  POTES D'ACER + TAULONS DE FUSTA
- BANC CORREGUT FET AMB MARESOS AMB CIMENT MALLORQUÍ
  DE 80x40x20 DE BASE
  DE 80x40x10 DE SEIENT
- PAPERERA TIPUS "BELLUGA" DE FUNDICIÓ
- PILONA TIPUS "MALLORCA" DE FUNDICIÓ
- PILONA TELESCÒPICA ACER INOXIDABLE
- FAROLA AMB LUMINÀRIA TIPUS METRONOMIS-OSLO
  I COLUMNA COL CORVE 7
  AMB ARQUETE DE CONEXIONS
- IL.LUMINACIÓ EXTERIOR DEL MOLÍ
  LUMINÀRIES EMPOTRADES TIPUS LED DE BAIX CONSUM
- ESCOSELL DE FUNDICÓ TIPUS "TAULAT" DE 100x100 cm
- JOC INFANTIL TIPUS "TOBOGAN"
- JOC INFANTIL TIPUS "MOLLA"
- APARCAMENT DE BICICLETES EN ACER PINTAT

ARBRES

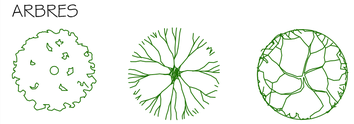

AMETLLER — OLIVERA — ALZINA

DETALL BANC DE MARÉS E:1/20

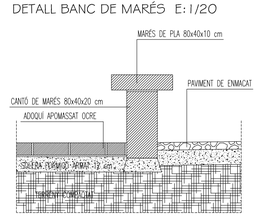

DETALLS DE MOBILIARI URBÀ

BANC TIPUS "QUATRO"

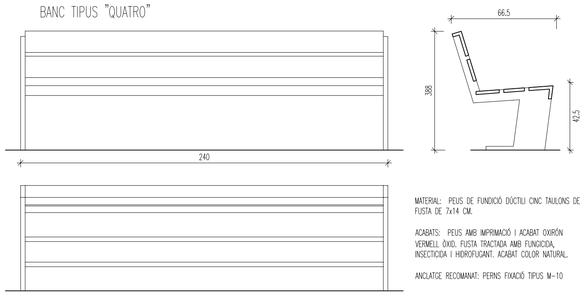

MATERIAL: PEUS DE FUNDICIÓ DÚCTIL I CINC TAULONS DE FUSTA DE 7x14 CM.

ACABATS: PEUS AMB IMPRIMACIÓ I ACABAT OIXRÓN VERMELL ÒXID. FUSTA TRACTADA AMB FUNGICIDA, INSECTICIDA I HIDRÓFUGANT. ACABAT COLOR NATURAL.

ANCLATGE RECOMANAT: PERNS FIXACIÓ TIPUS M-10

PAPERERA TIPUS "VIDA INOX"

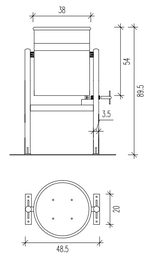

MATERIAL: CUBETA ABATIBLE DE FERRO I ANELL DE ACER INOXIDABLE. RECOLZADA EN ESTRUCTURA DE BARRA MASSISSA DE ø35mm AMB BASE D'ANCLATGE I PLETINES RECTANGULARS PER FIXACIÓ A TERRA.

ACABATS: ZINCAT ELECTROLÍTIC PER INMERSIÓ, COLOR OIXRÓN NEGRE FORJA

ANCLATGE: QUATRE PERNS D'EXPANSIÓ M-8.

PILONA TELESCÒPICA

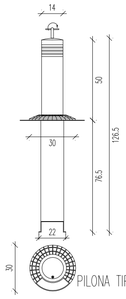

MATERIAL: PILONA I XASIS COMPLET EN ACER INOXIDABLE.

INSTAL.LACIÓ: PILONA RETRÀCTIL AMB BASE EMPOTRADA. EL MATERIAL DE FONS HA DE DRENAR LA POSSIBLE ACUMULACIÓ D'AIGUA.

PILONA TIPUS "MALLORCA"

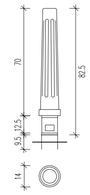

MATERIAL: COLUMNA DE FUNDICIÓ
INSTAL.LACIÓ: BASE EMPOTRABLE AMB VARILLES DE REA DINS FORMIGÓ.

ACABAT: COLOR NEGRE FORJA.

ESCOSSELL TIPUS "TAULAT"

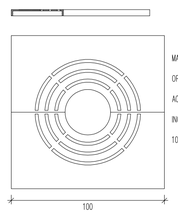

MATERIAL: FUNDICIÓ DÚCTIL

OBERTURES CIRCULARS: 18 mm

ACABAT: COLOR NEGRE FORJA.

INCLOU: MARC ANGULAR DE FERRO L45

100x100 cm - 3 OBERTURES CIRCULARS

TOBOGAN PETIT

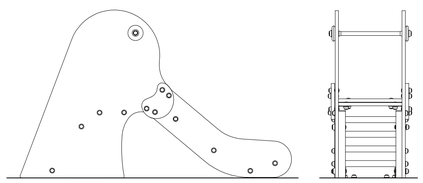

COS: TAULELLS CONTRAXAPATS DE 22 mm

PINTURA: 3 PASSADES DE ESMALT DE POLURETÀ TEXTURADA.

TOBOGAN: RAMPA ACER INOX DE 2 mm

ACCESSORIS: TORNILLERIA M10 ACER INOX. BARRES ACER INOX. ESCARES D'ACER GALVANITZAT. PROTECTORS DE PERNS REALITZATS EN POLIAMIDA.

JOC DE MOLLA "EL PORQUET"

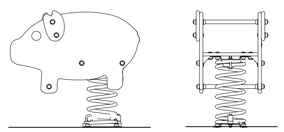

COS: TAULELLS CONTRAXAPATS DE 22 mm

MOLLA: ACER ø20mm PLASTIFICAT EN CALENT, SISTEMA ANTIPESIGADA.

FIXACIÓ: 4 PERNS D'EXPANSIÓ DE M10.

ACCESSORIS: TORNILLERIA M10 INOXIDABLE, BARRES SUBJECCIÓ EN ACER INOX, ESCARES D'ACER GALVANITZAT, PROTECTORS DE PERNS REALITZATS EN POLIAMIDA.

DETALL TIPUS DE VORERA-PAS VEHICLES-PLAÇA E:1/20

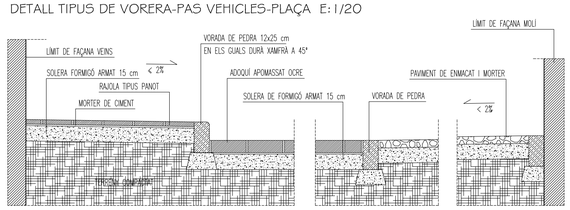

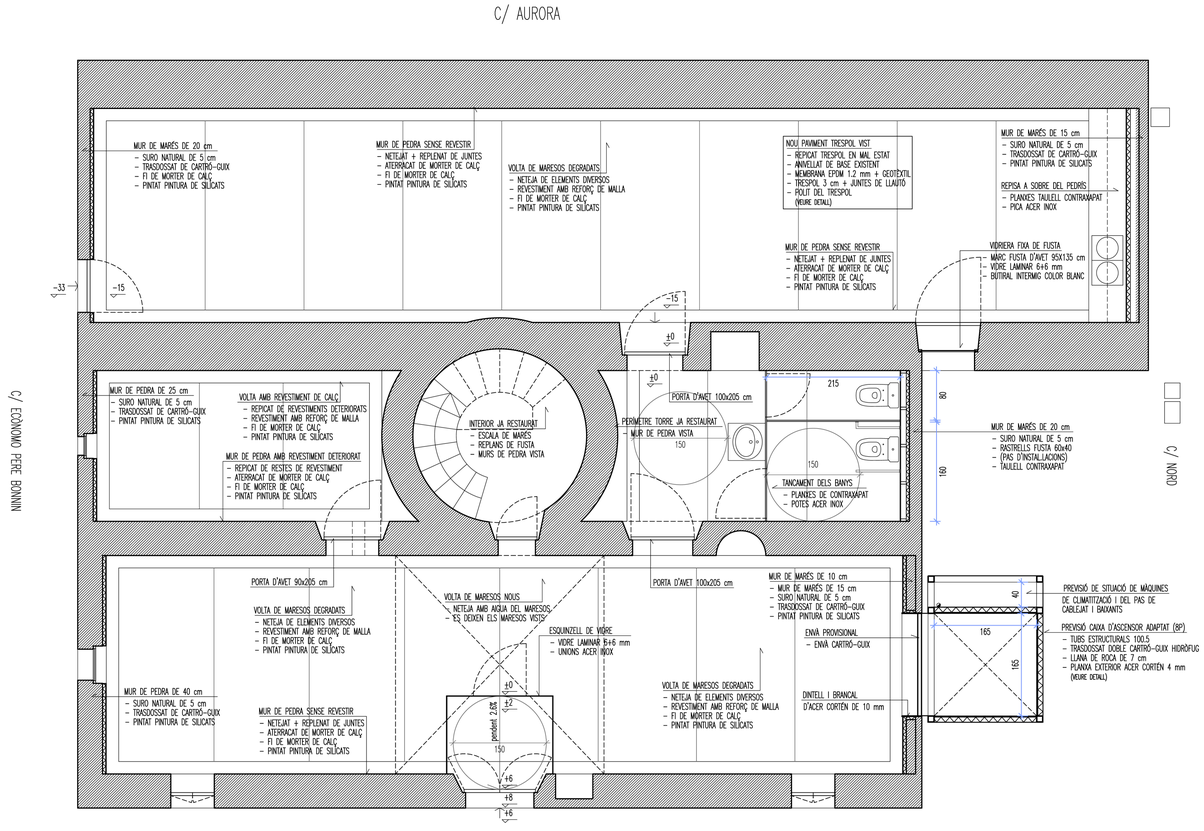

PLANTA BAIXA

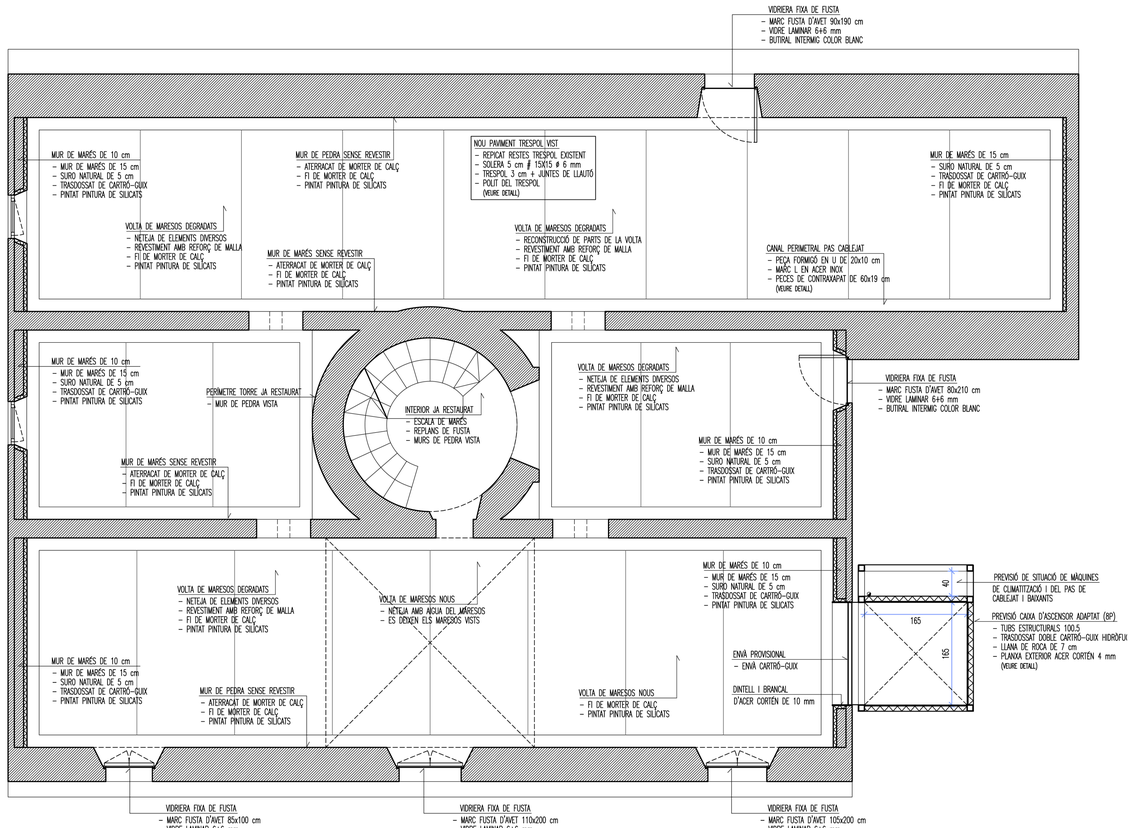

PLANTA PRIMERA

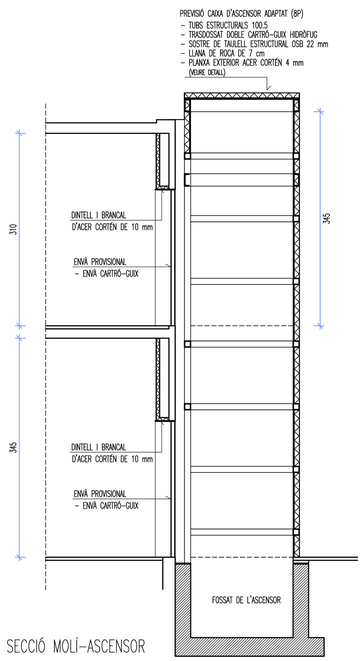

SECCIÓ MOLÍ-ASCENSOR

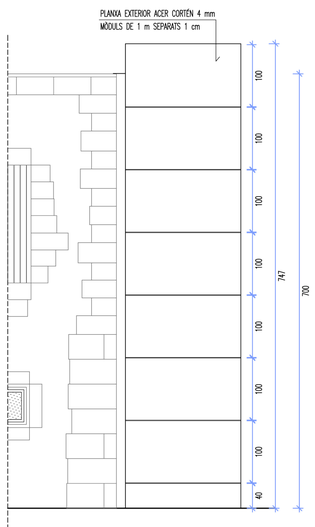

FAÇANA C/ RIERA DE CONIES

SECCIÓ PER ZONA DE MÀQUINES ▷

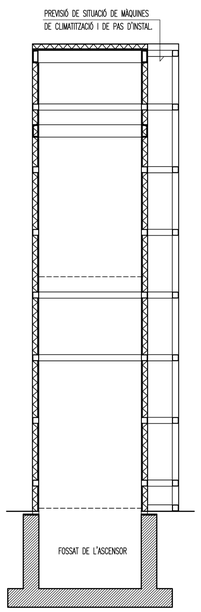

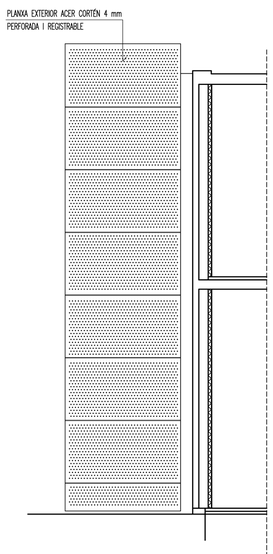

ALÇA DE ZONA DE MÀQUINES

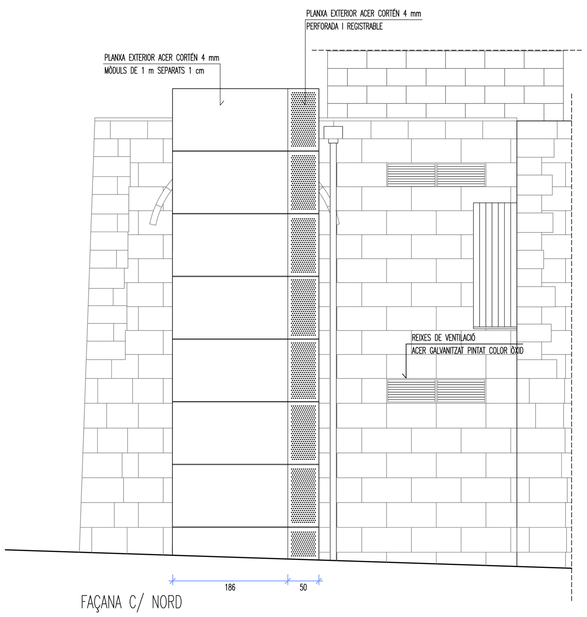

FAÇANA C/ NORD

IMATGE VIRTUAL DEL MOLÍ AMB L'ASCENSOR