




ALÇAT DE LA TORRE AMB L'ESCALA

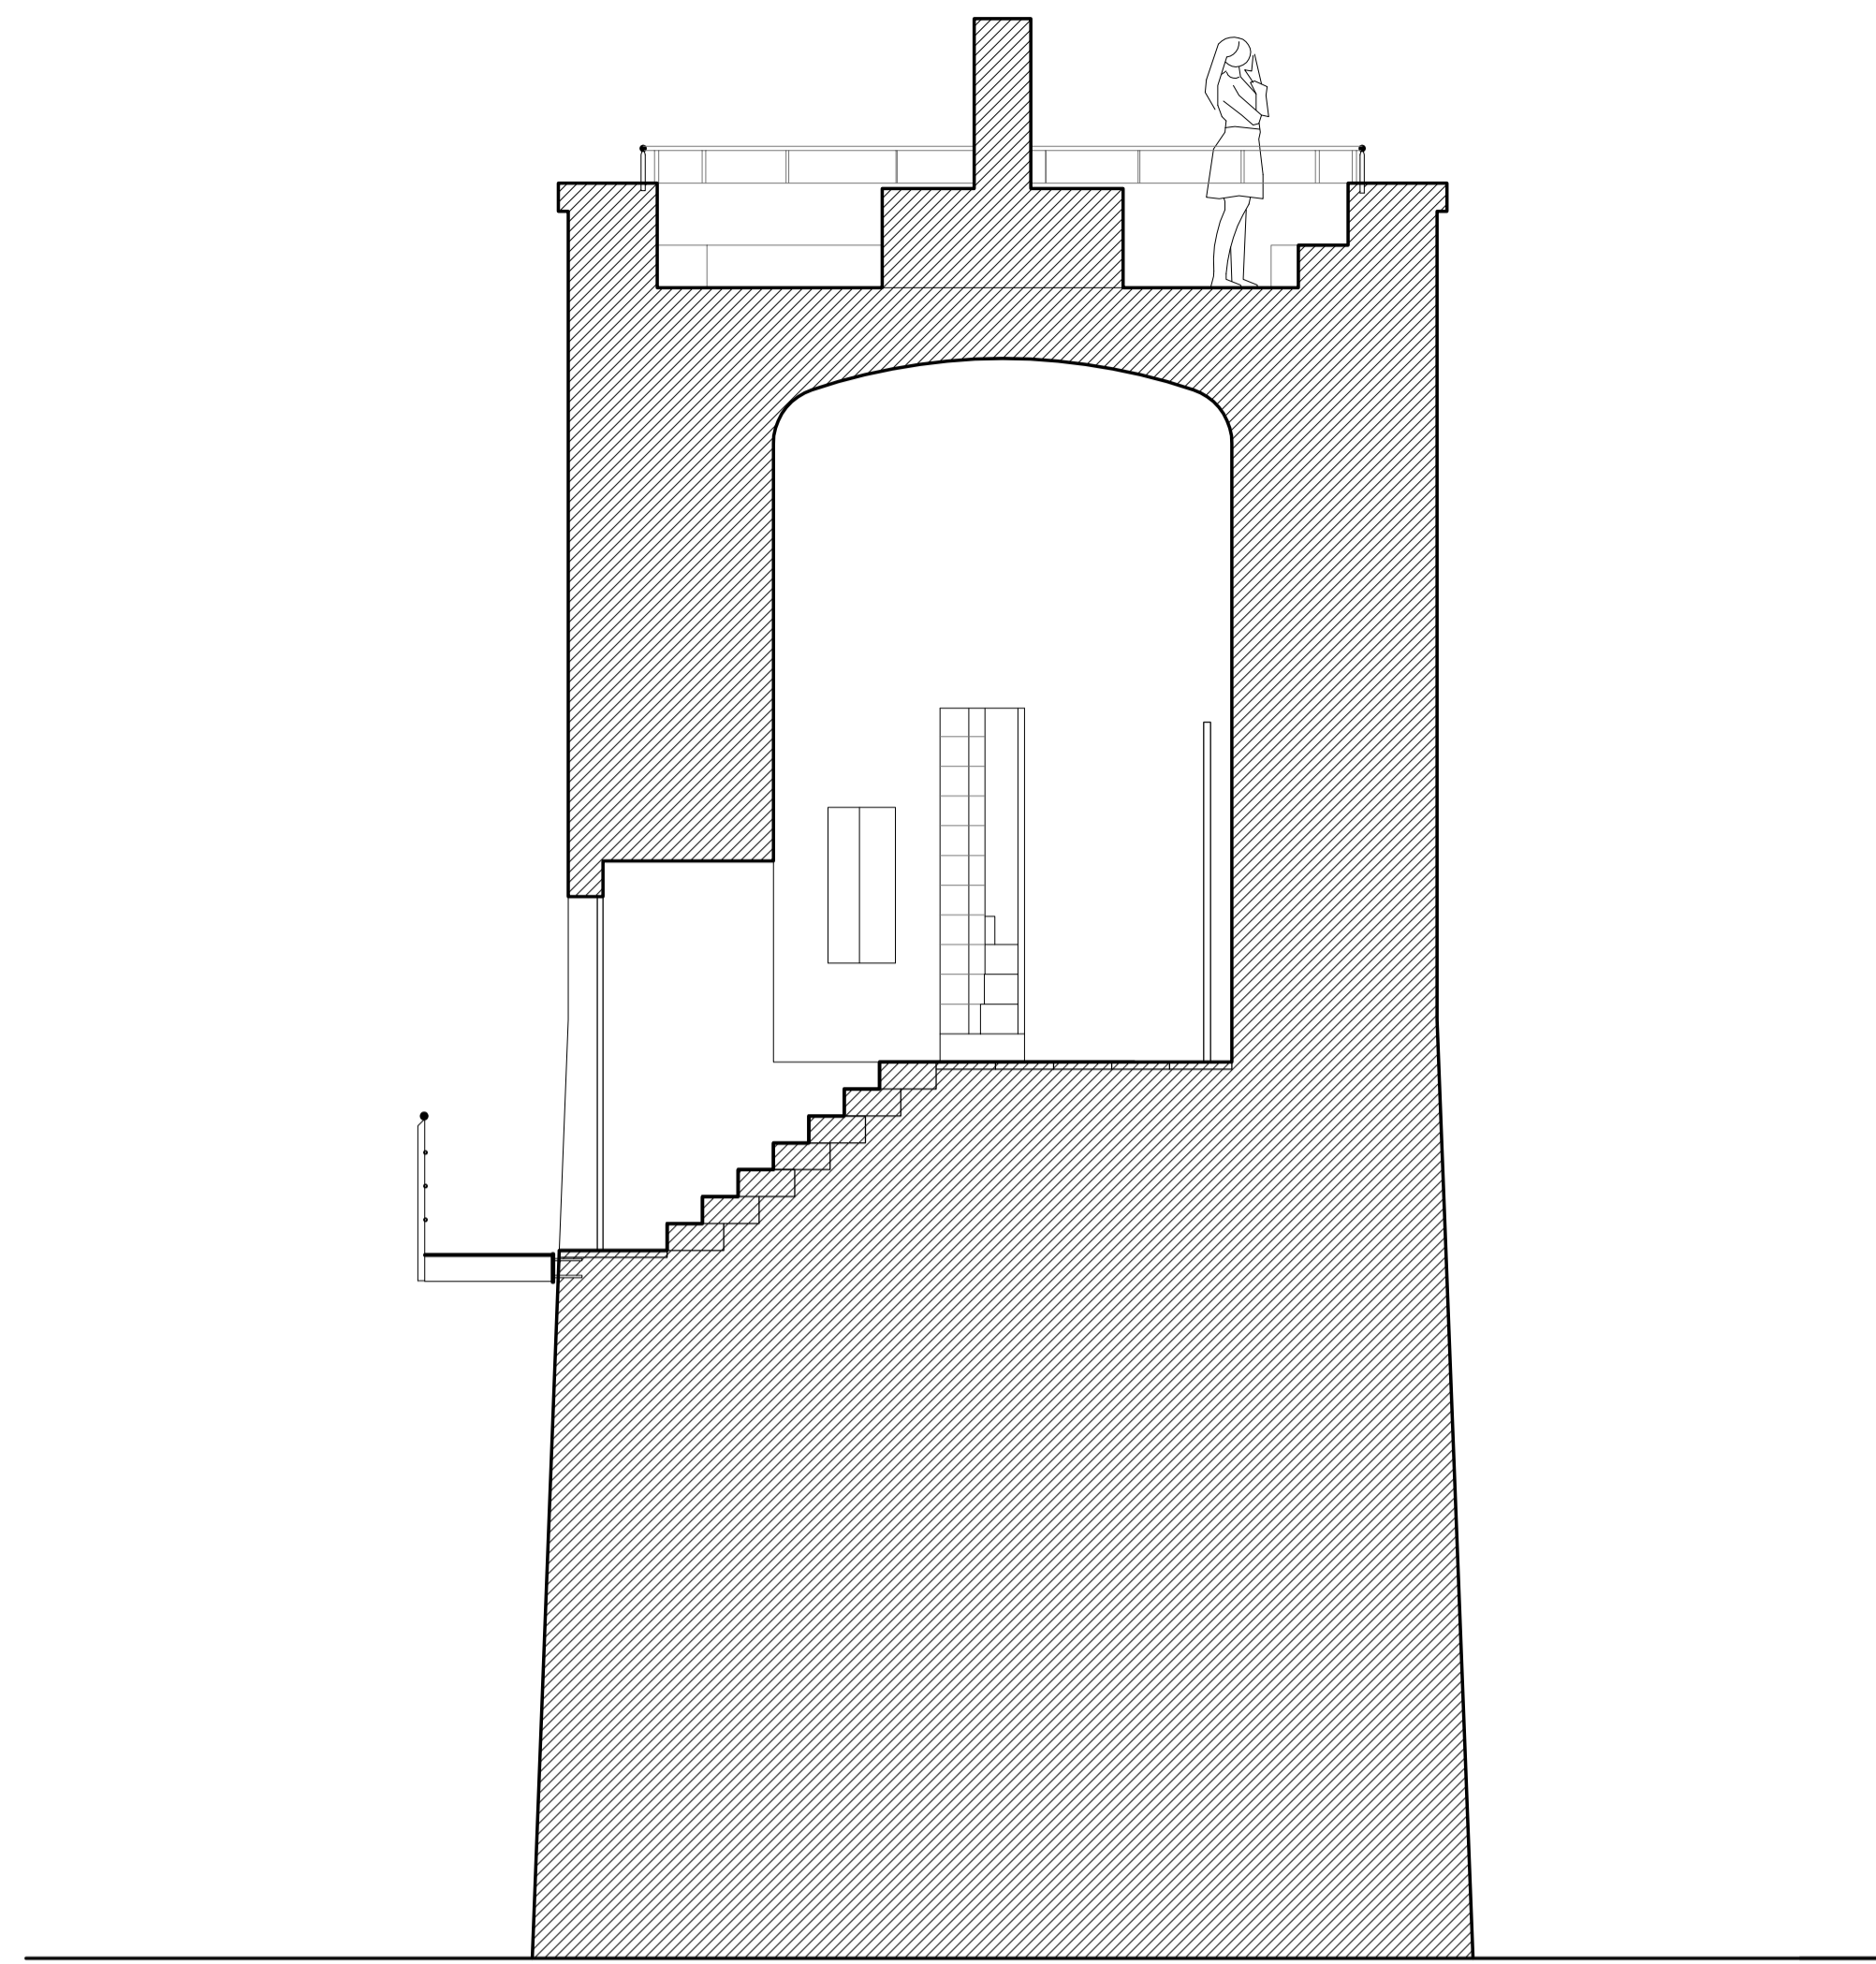

SECCIÓ PER ACCÉS

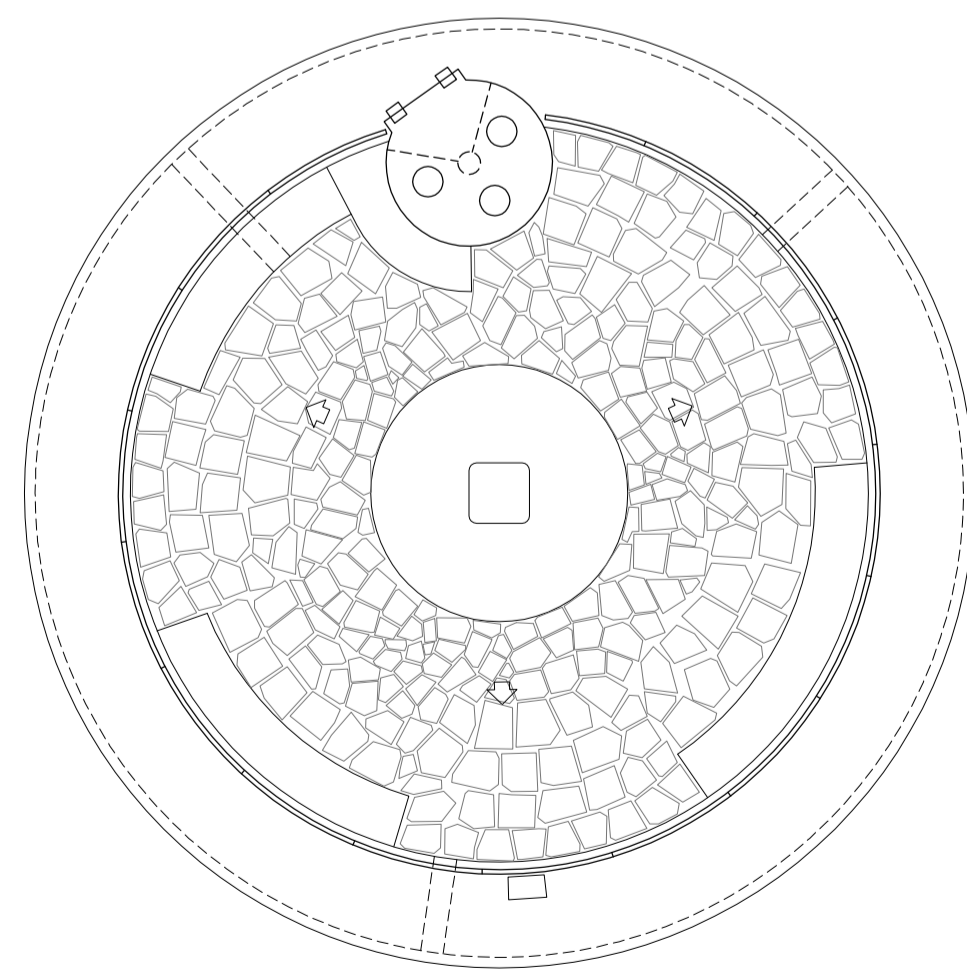

PLANTA COBERTA

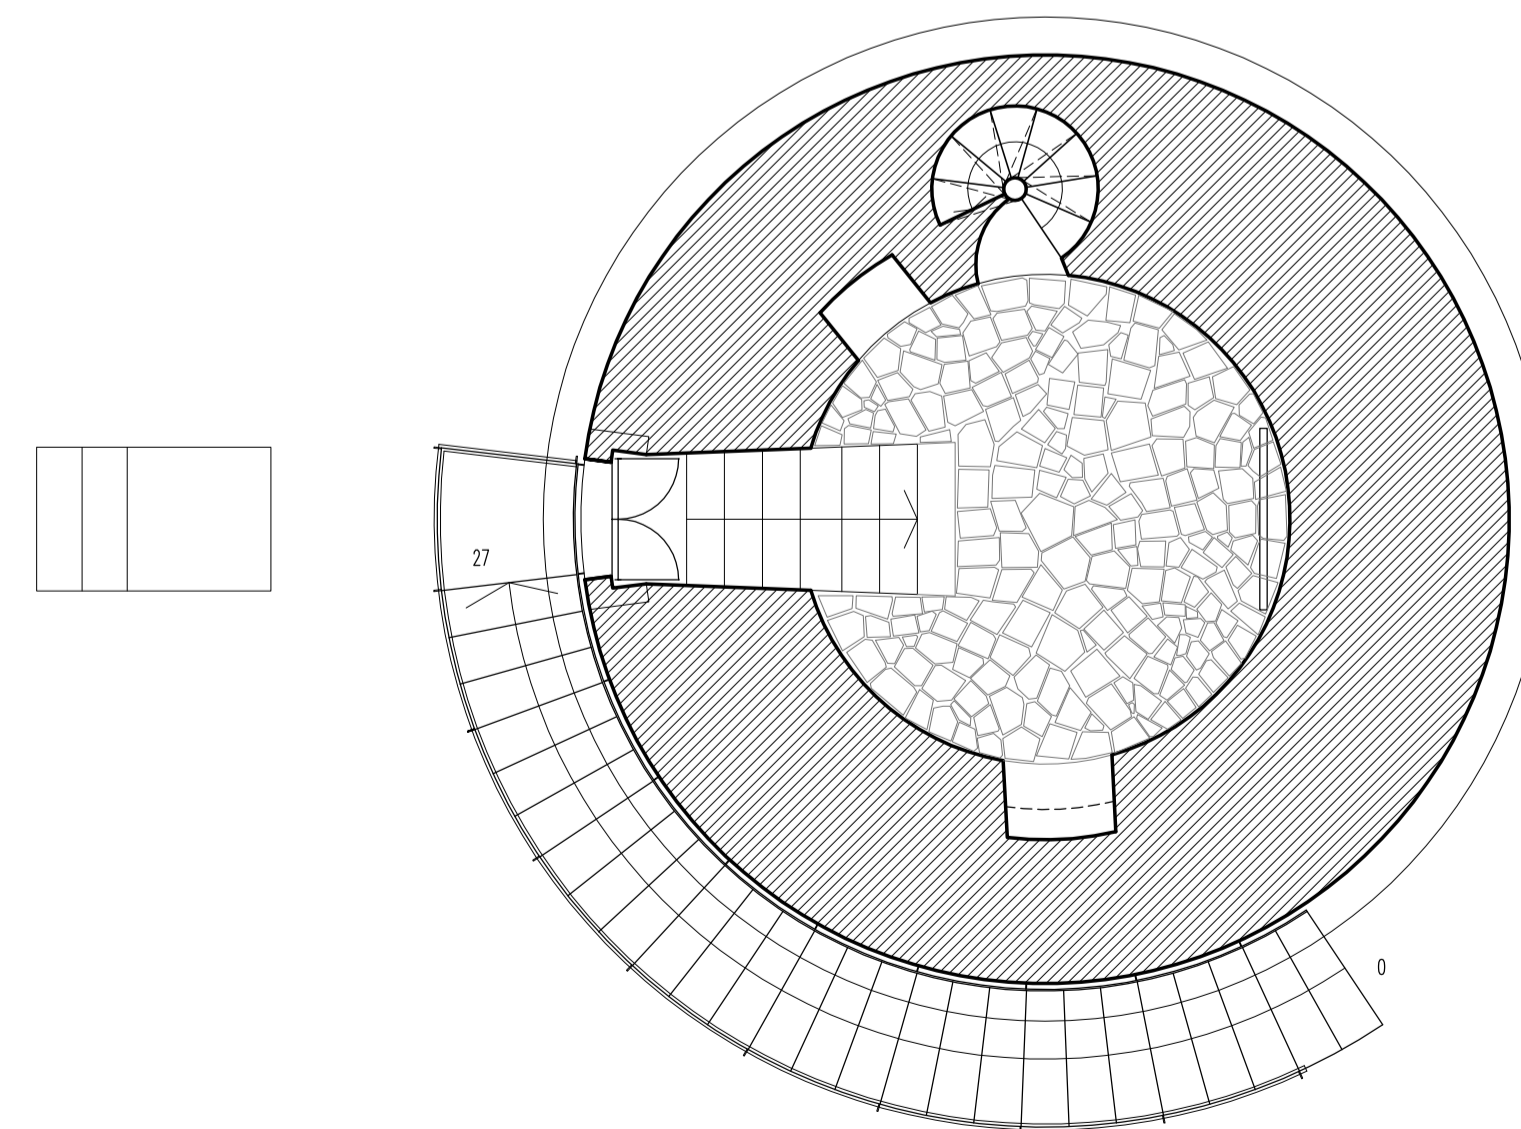

PLANTA ACCÉS