




SECCIÓ TRANSVERSAL PER ESCALA

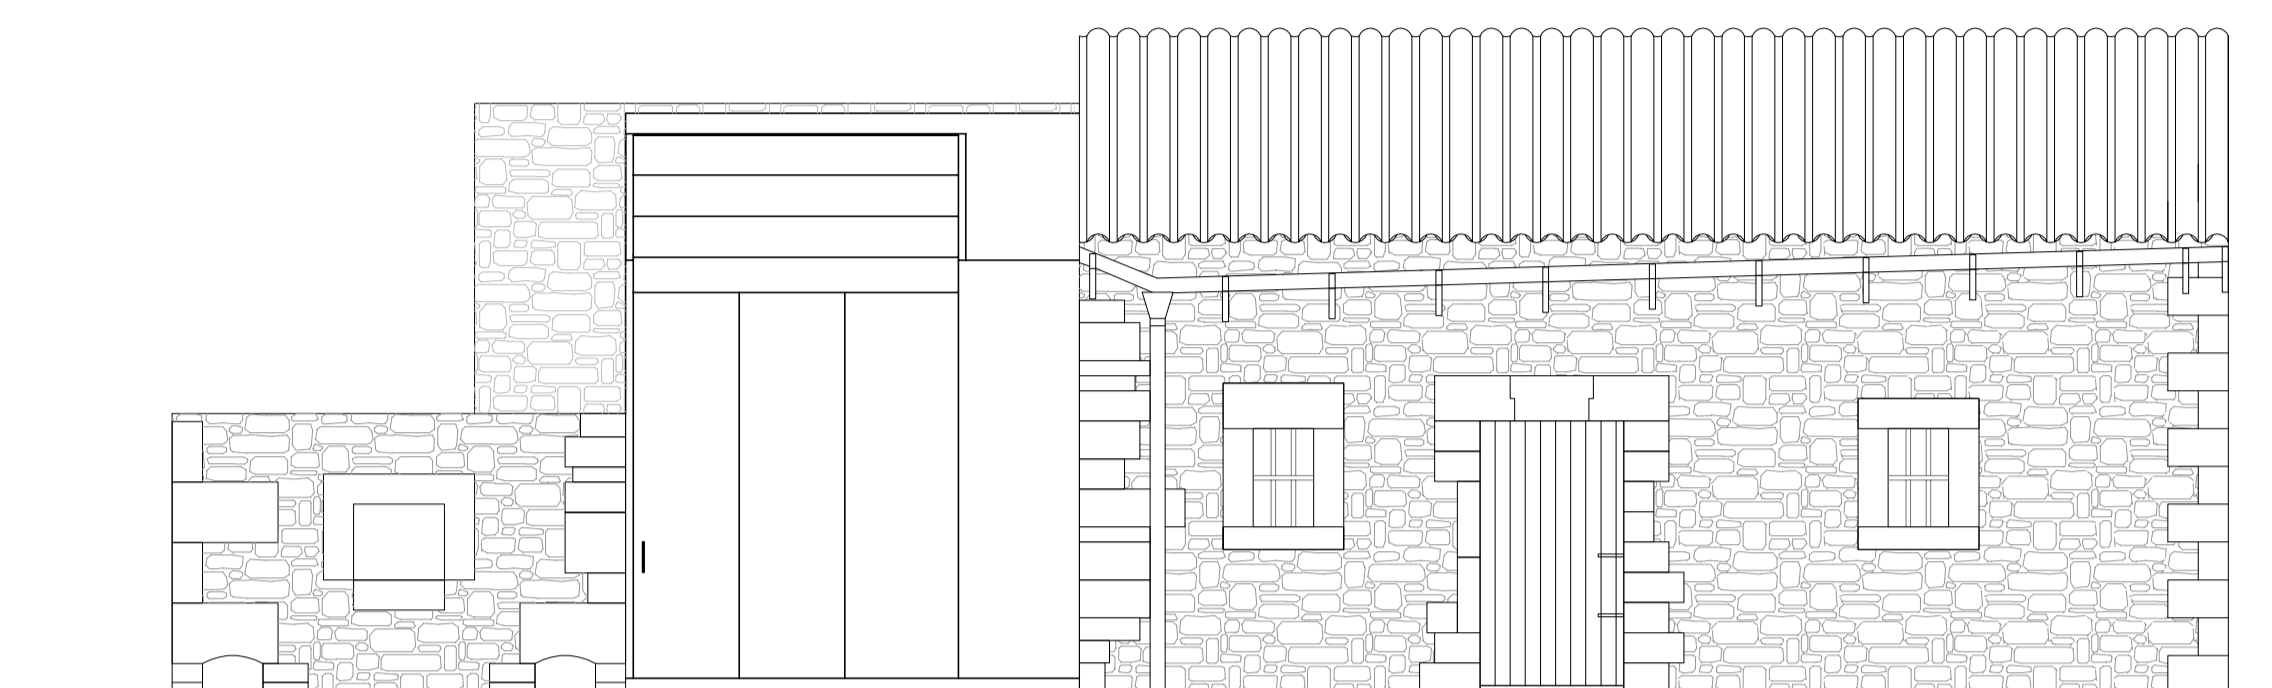


FAÇANA PRINCIPAL

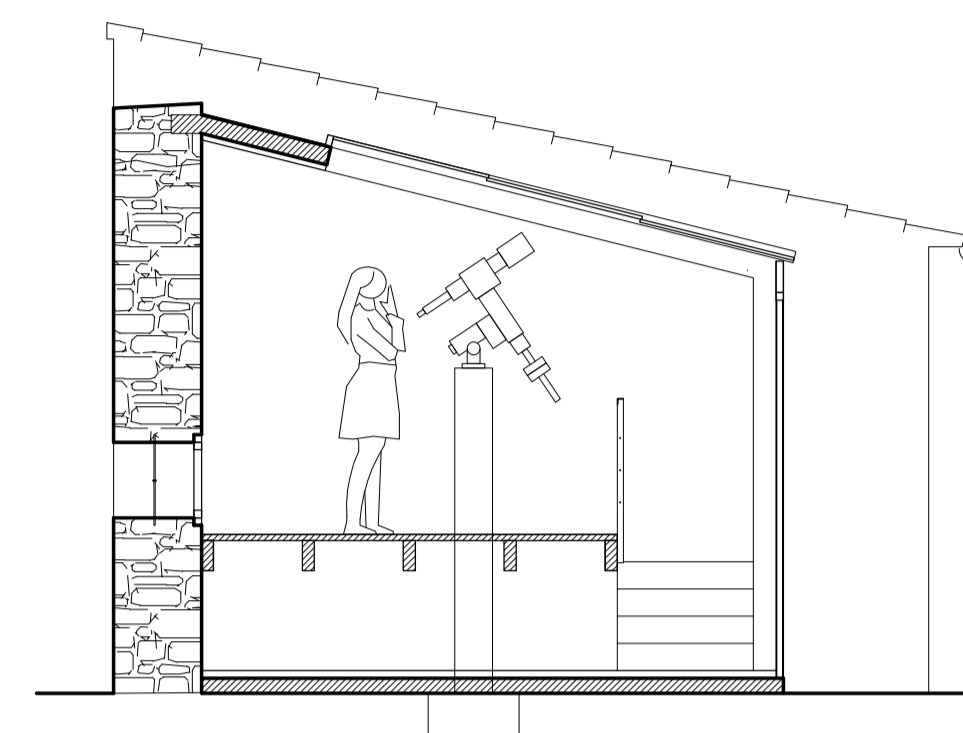


SECCIÓ LONGITUDINAL

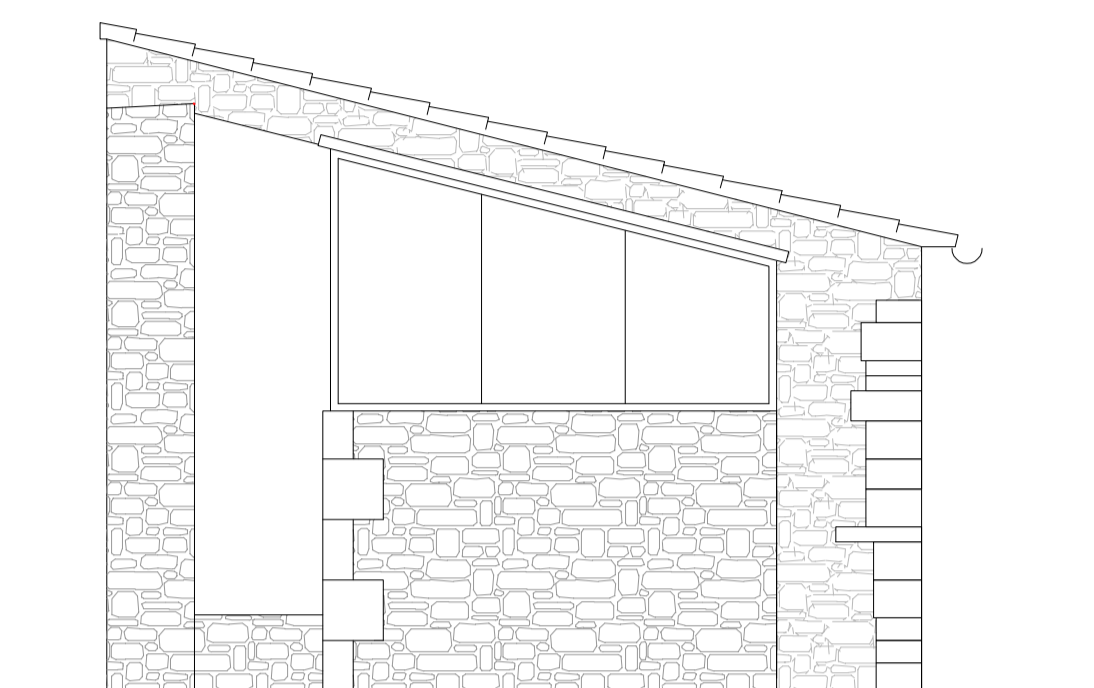


FAÇANA LATERAL

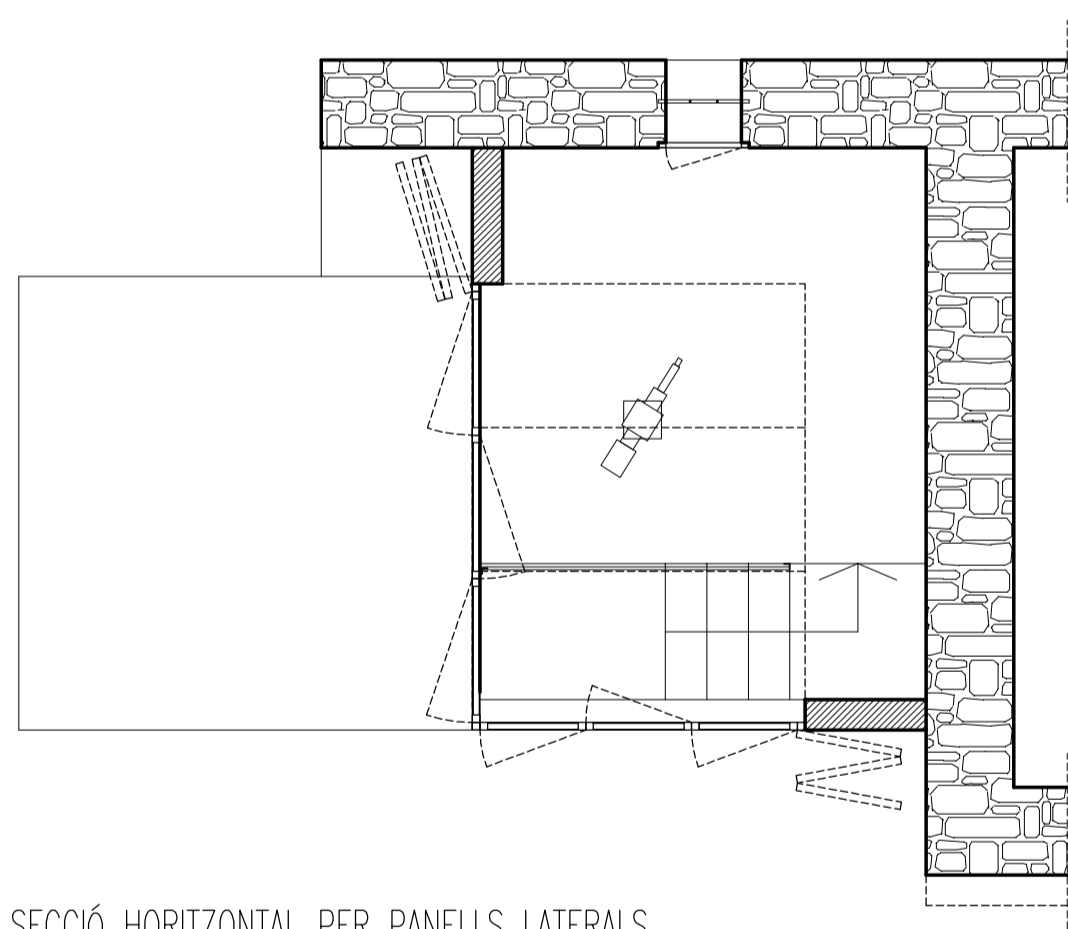

SECCIÓ HORIZONTAL PER PANELLS LATERALS

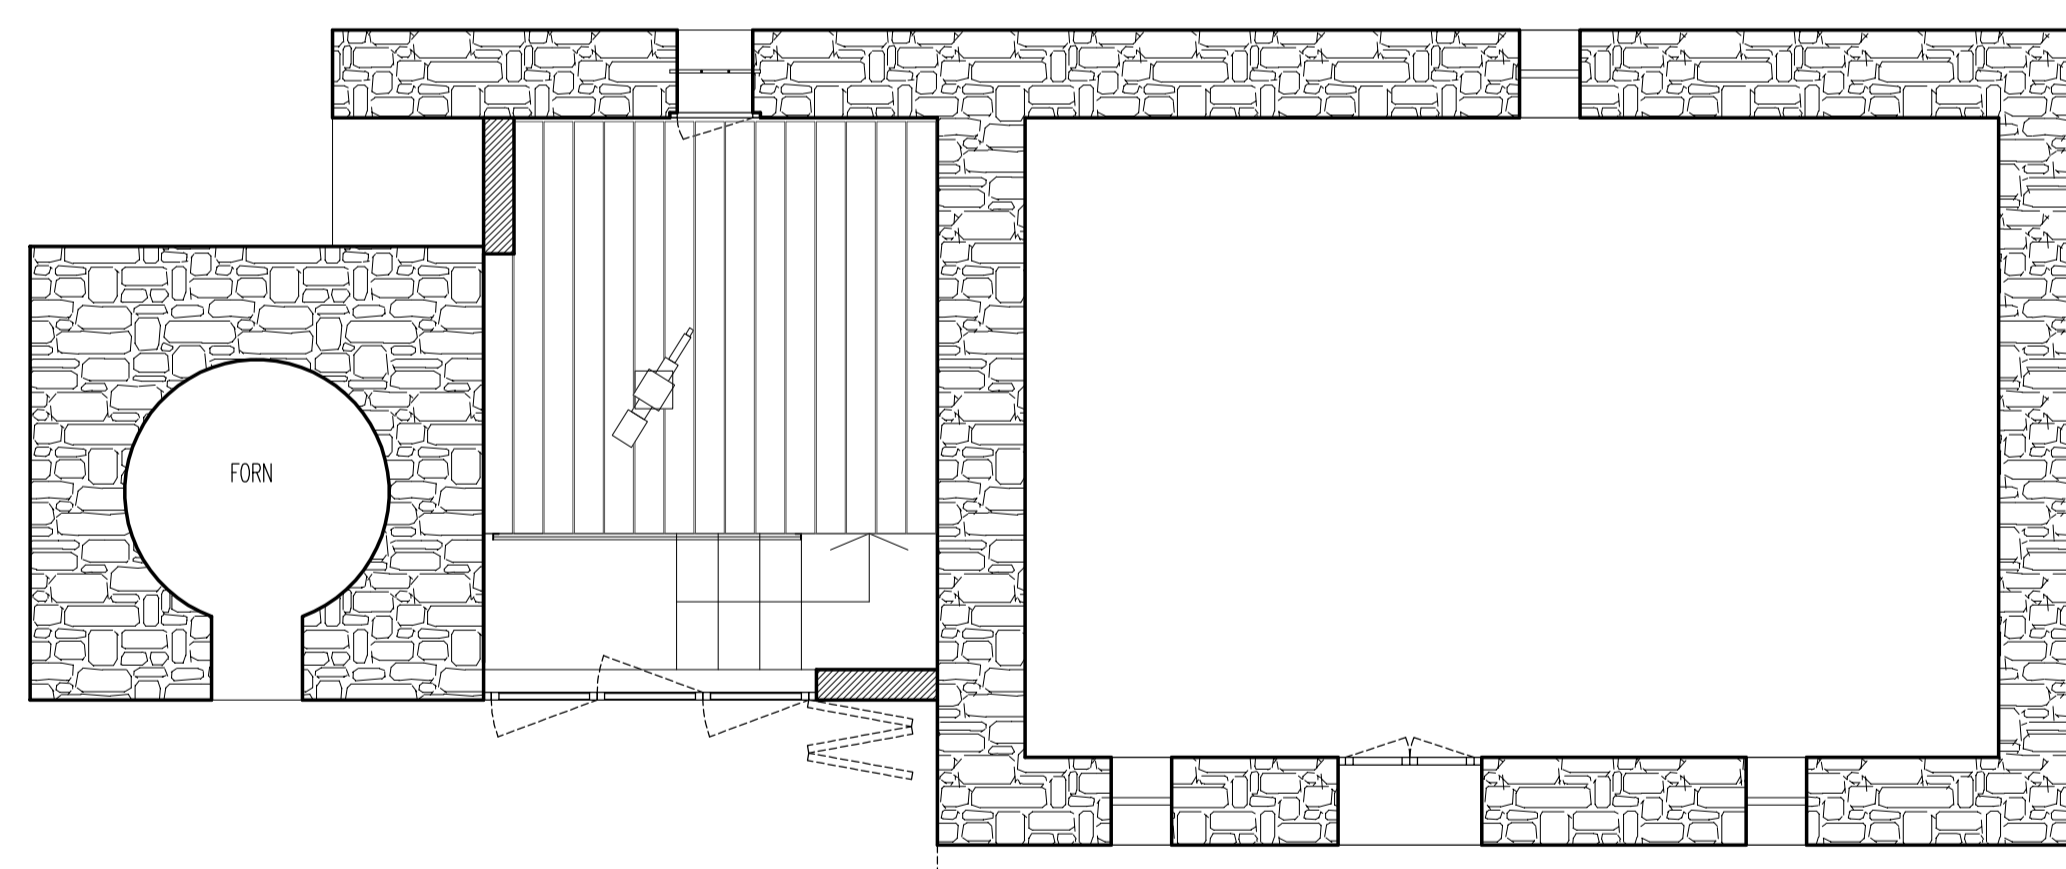

PLANTA A NIVELL D'ACCÉS

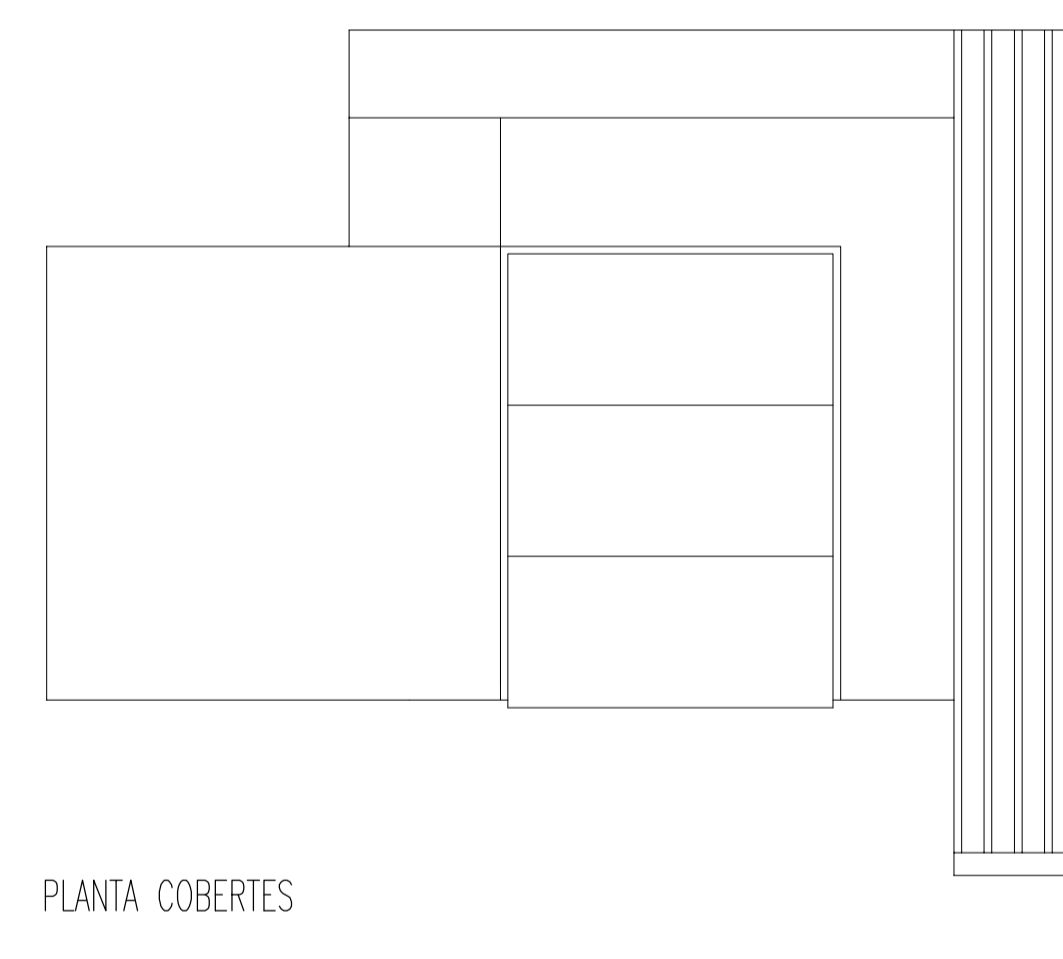

PLANTA COBERTES