






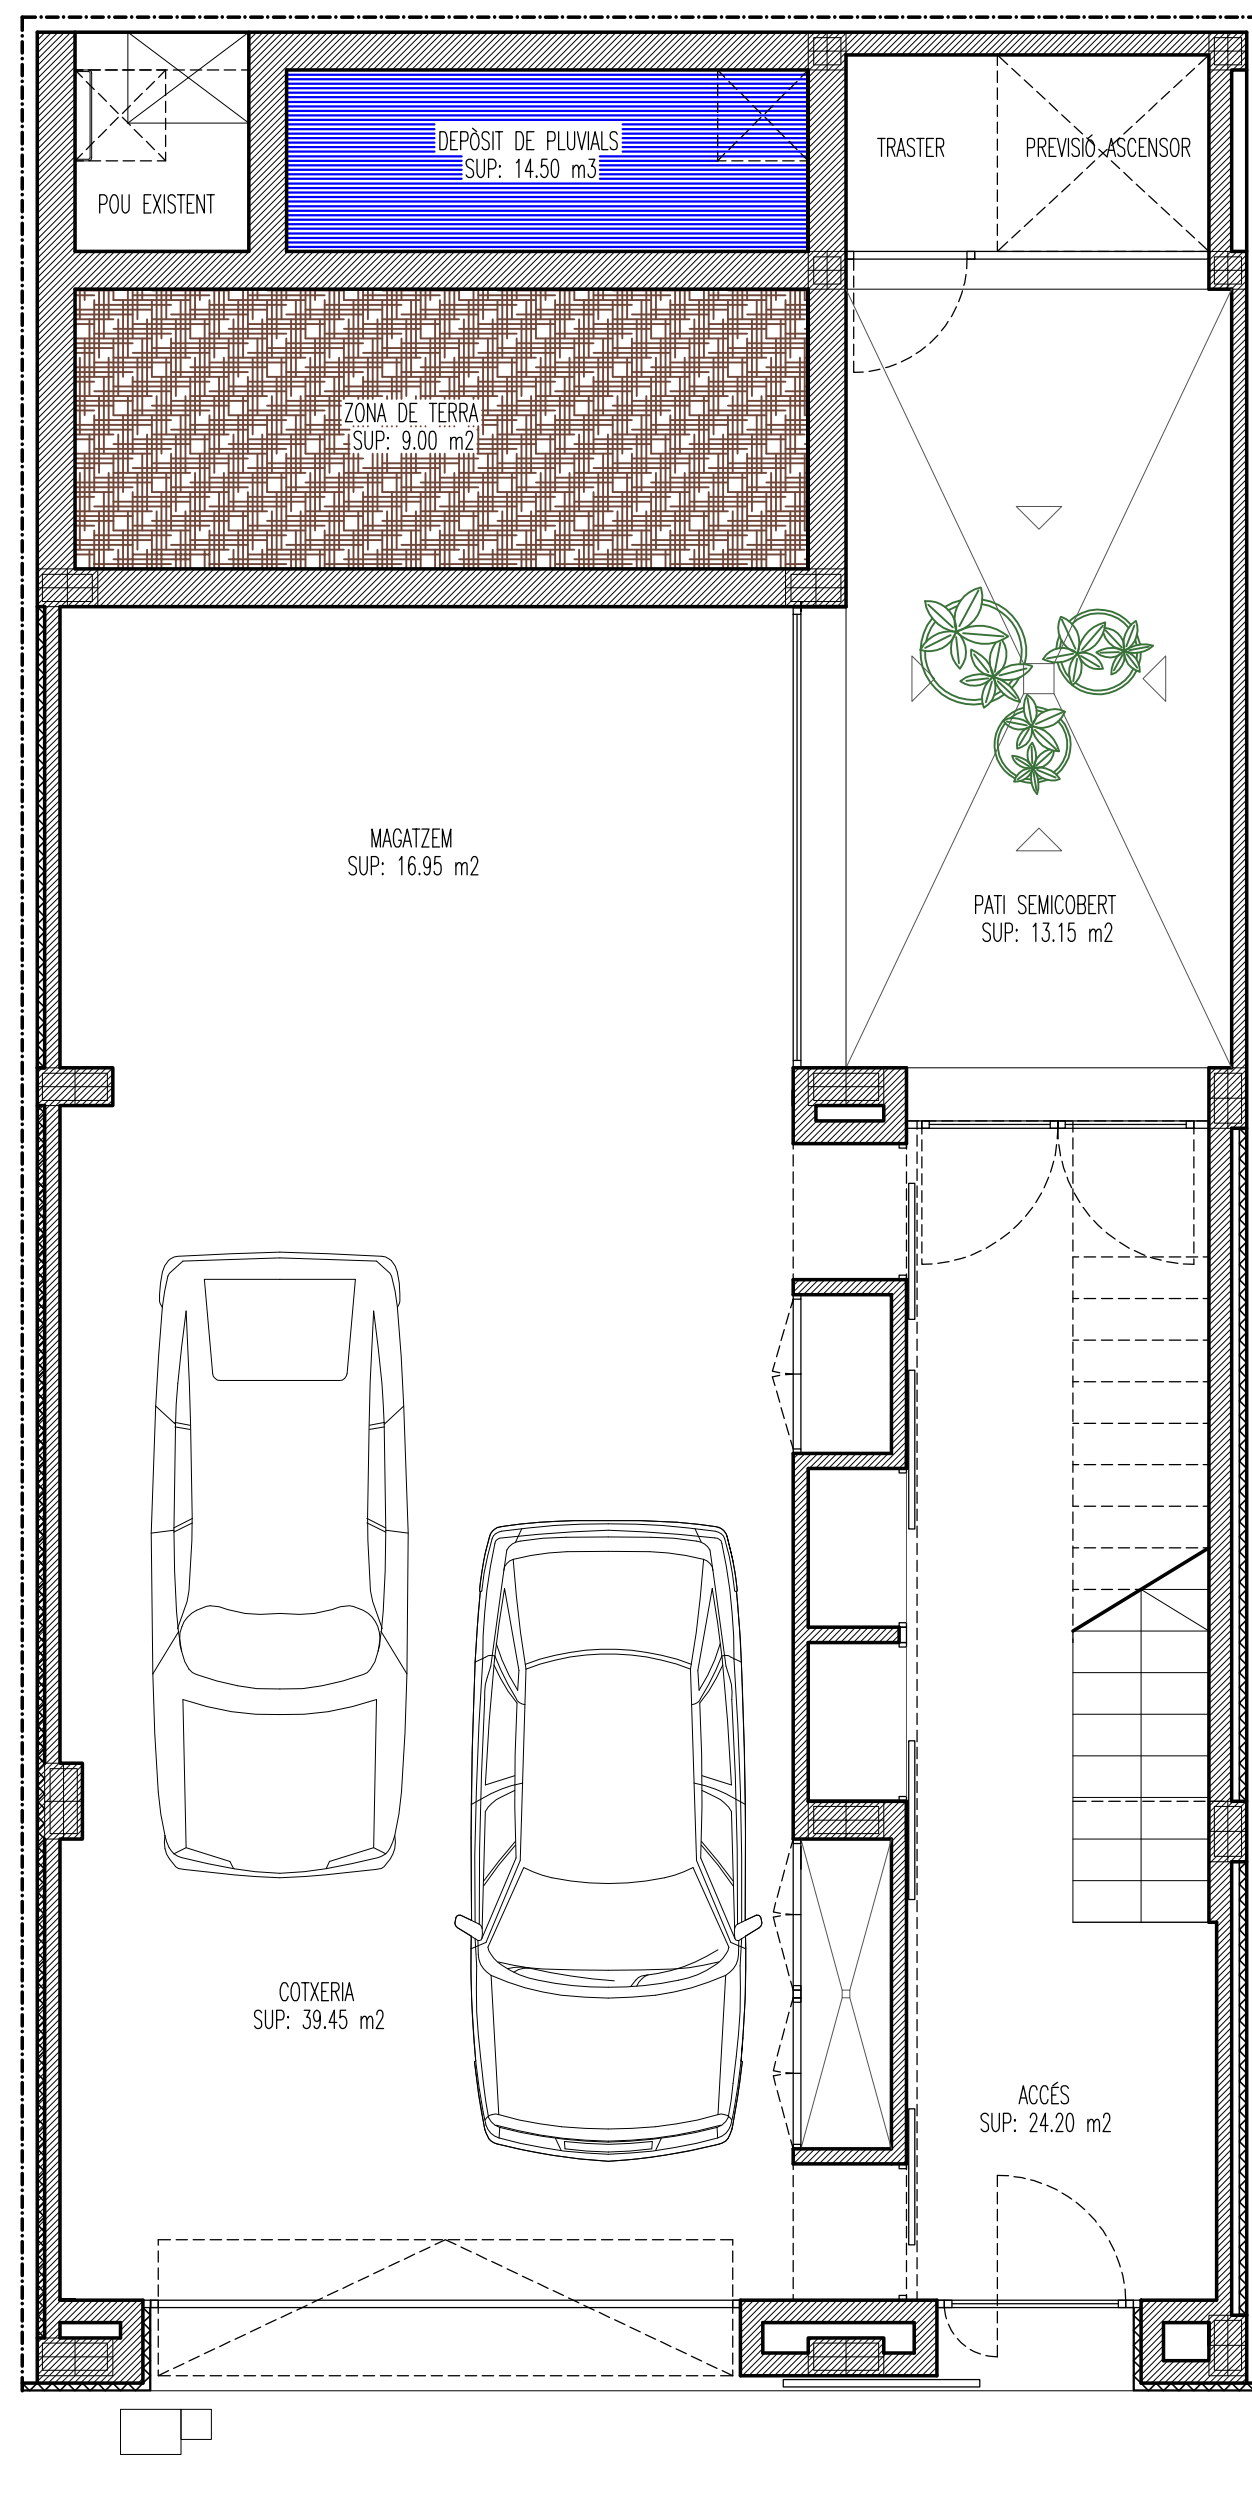


PLANTA BAIXA

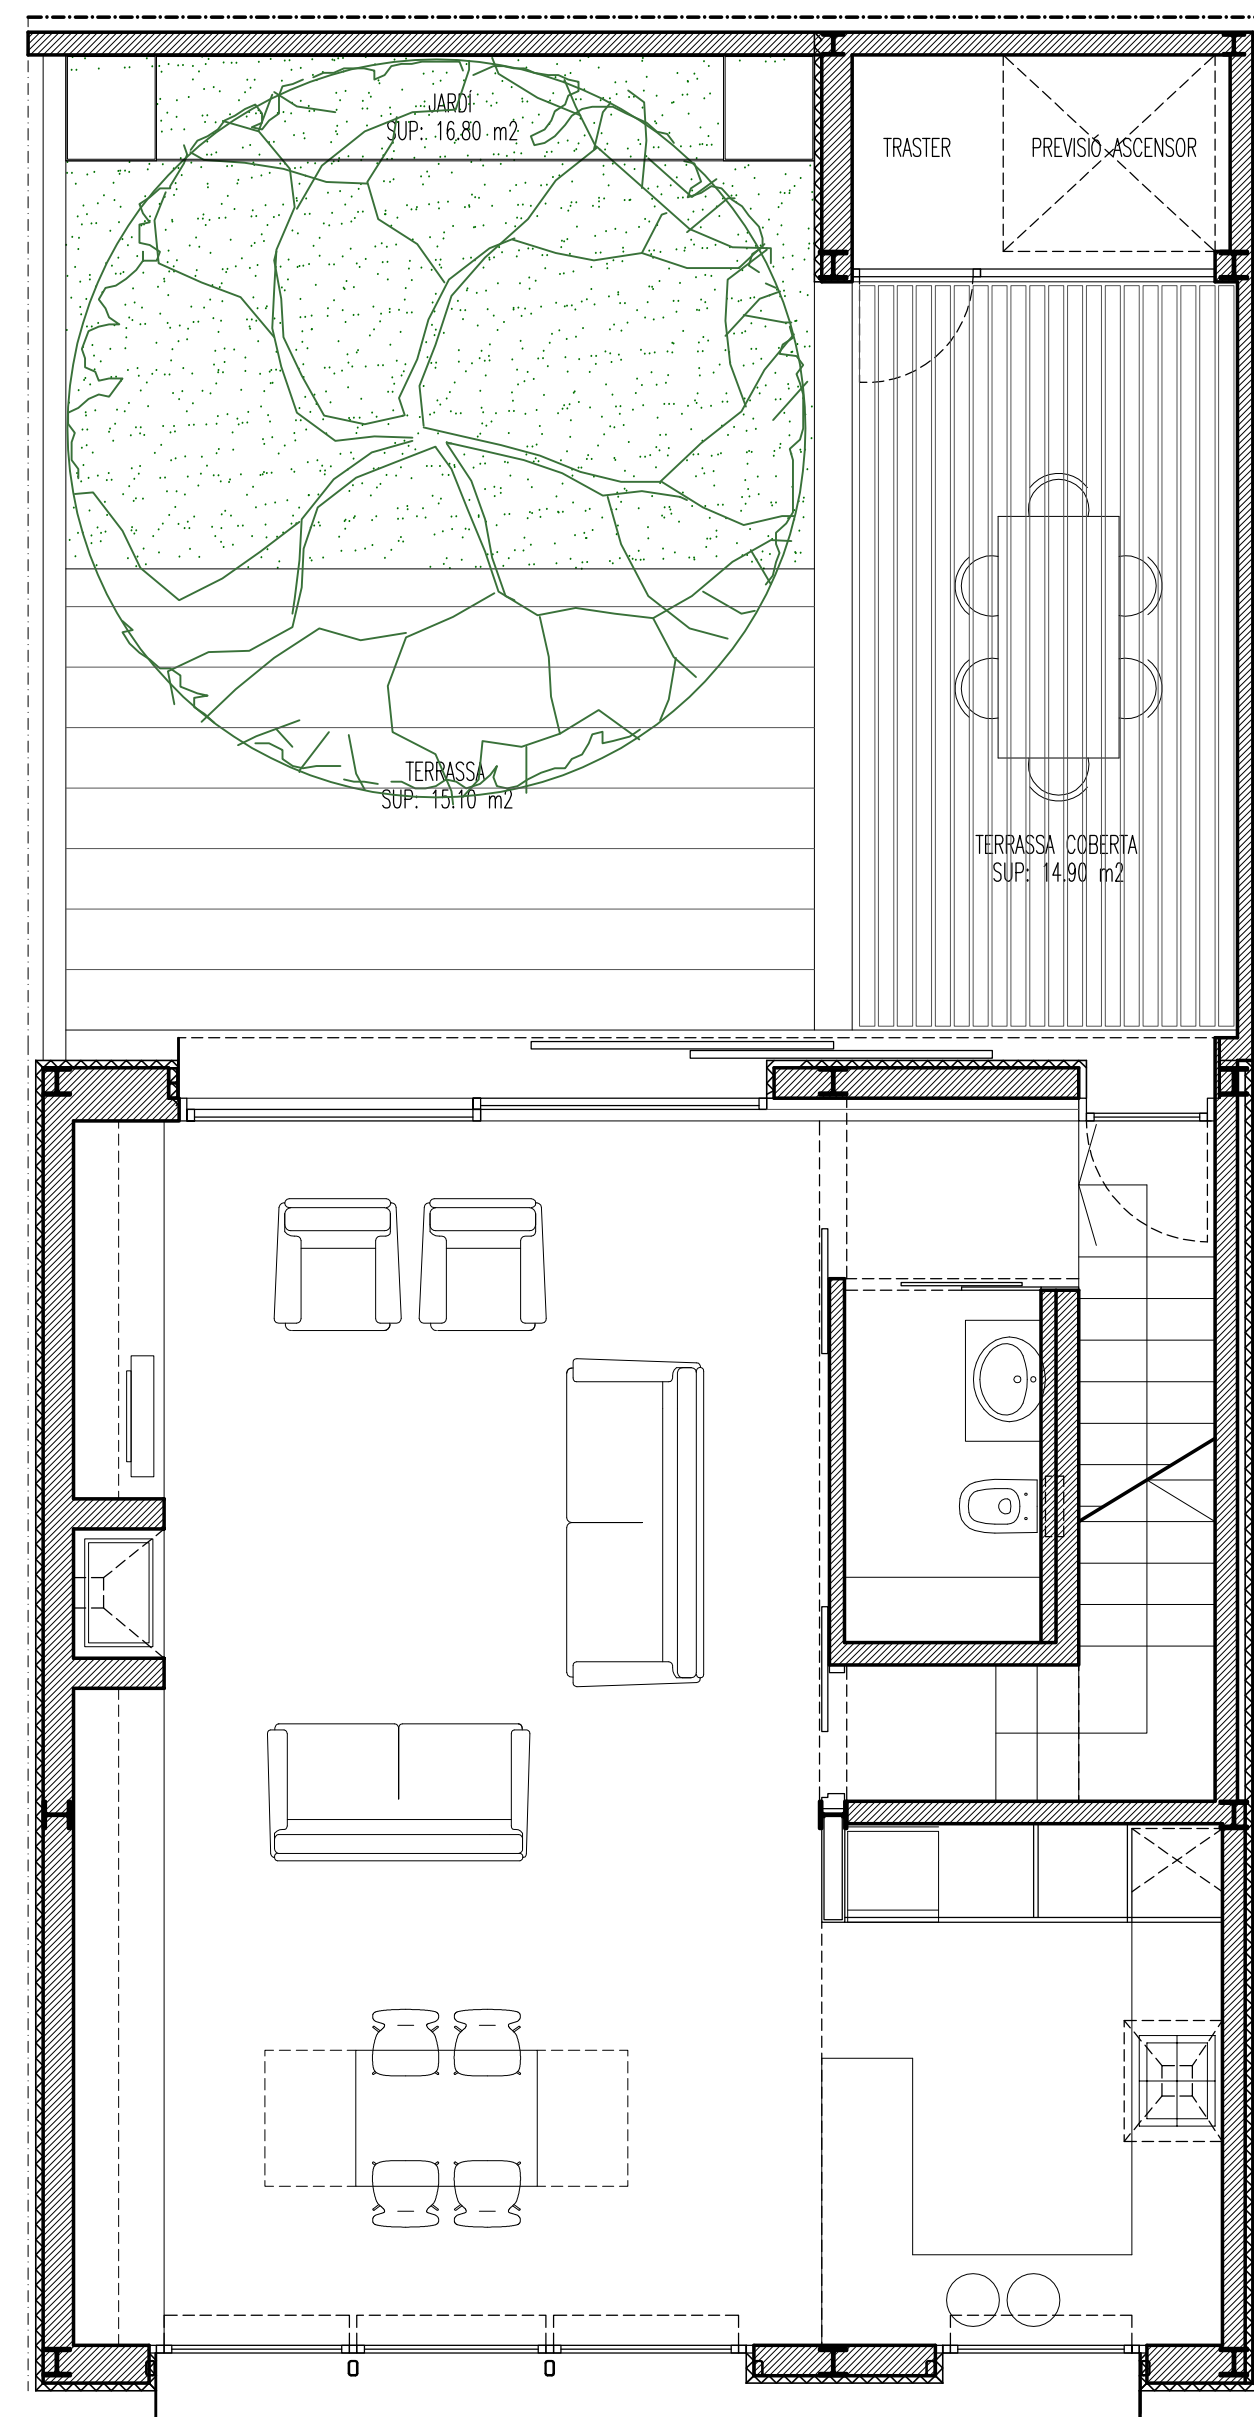

PLANTA PRIMERA

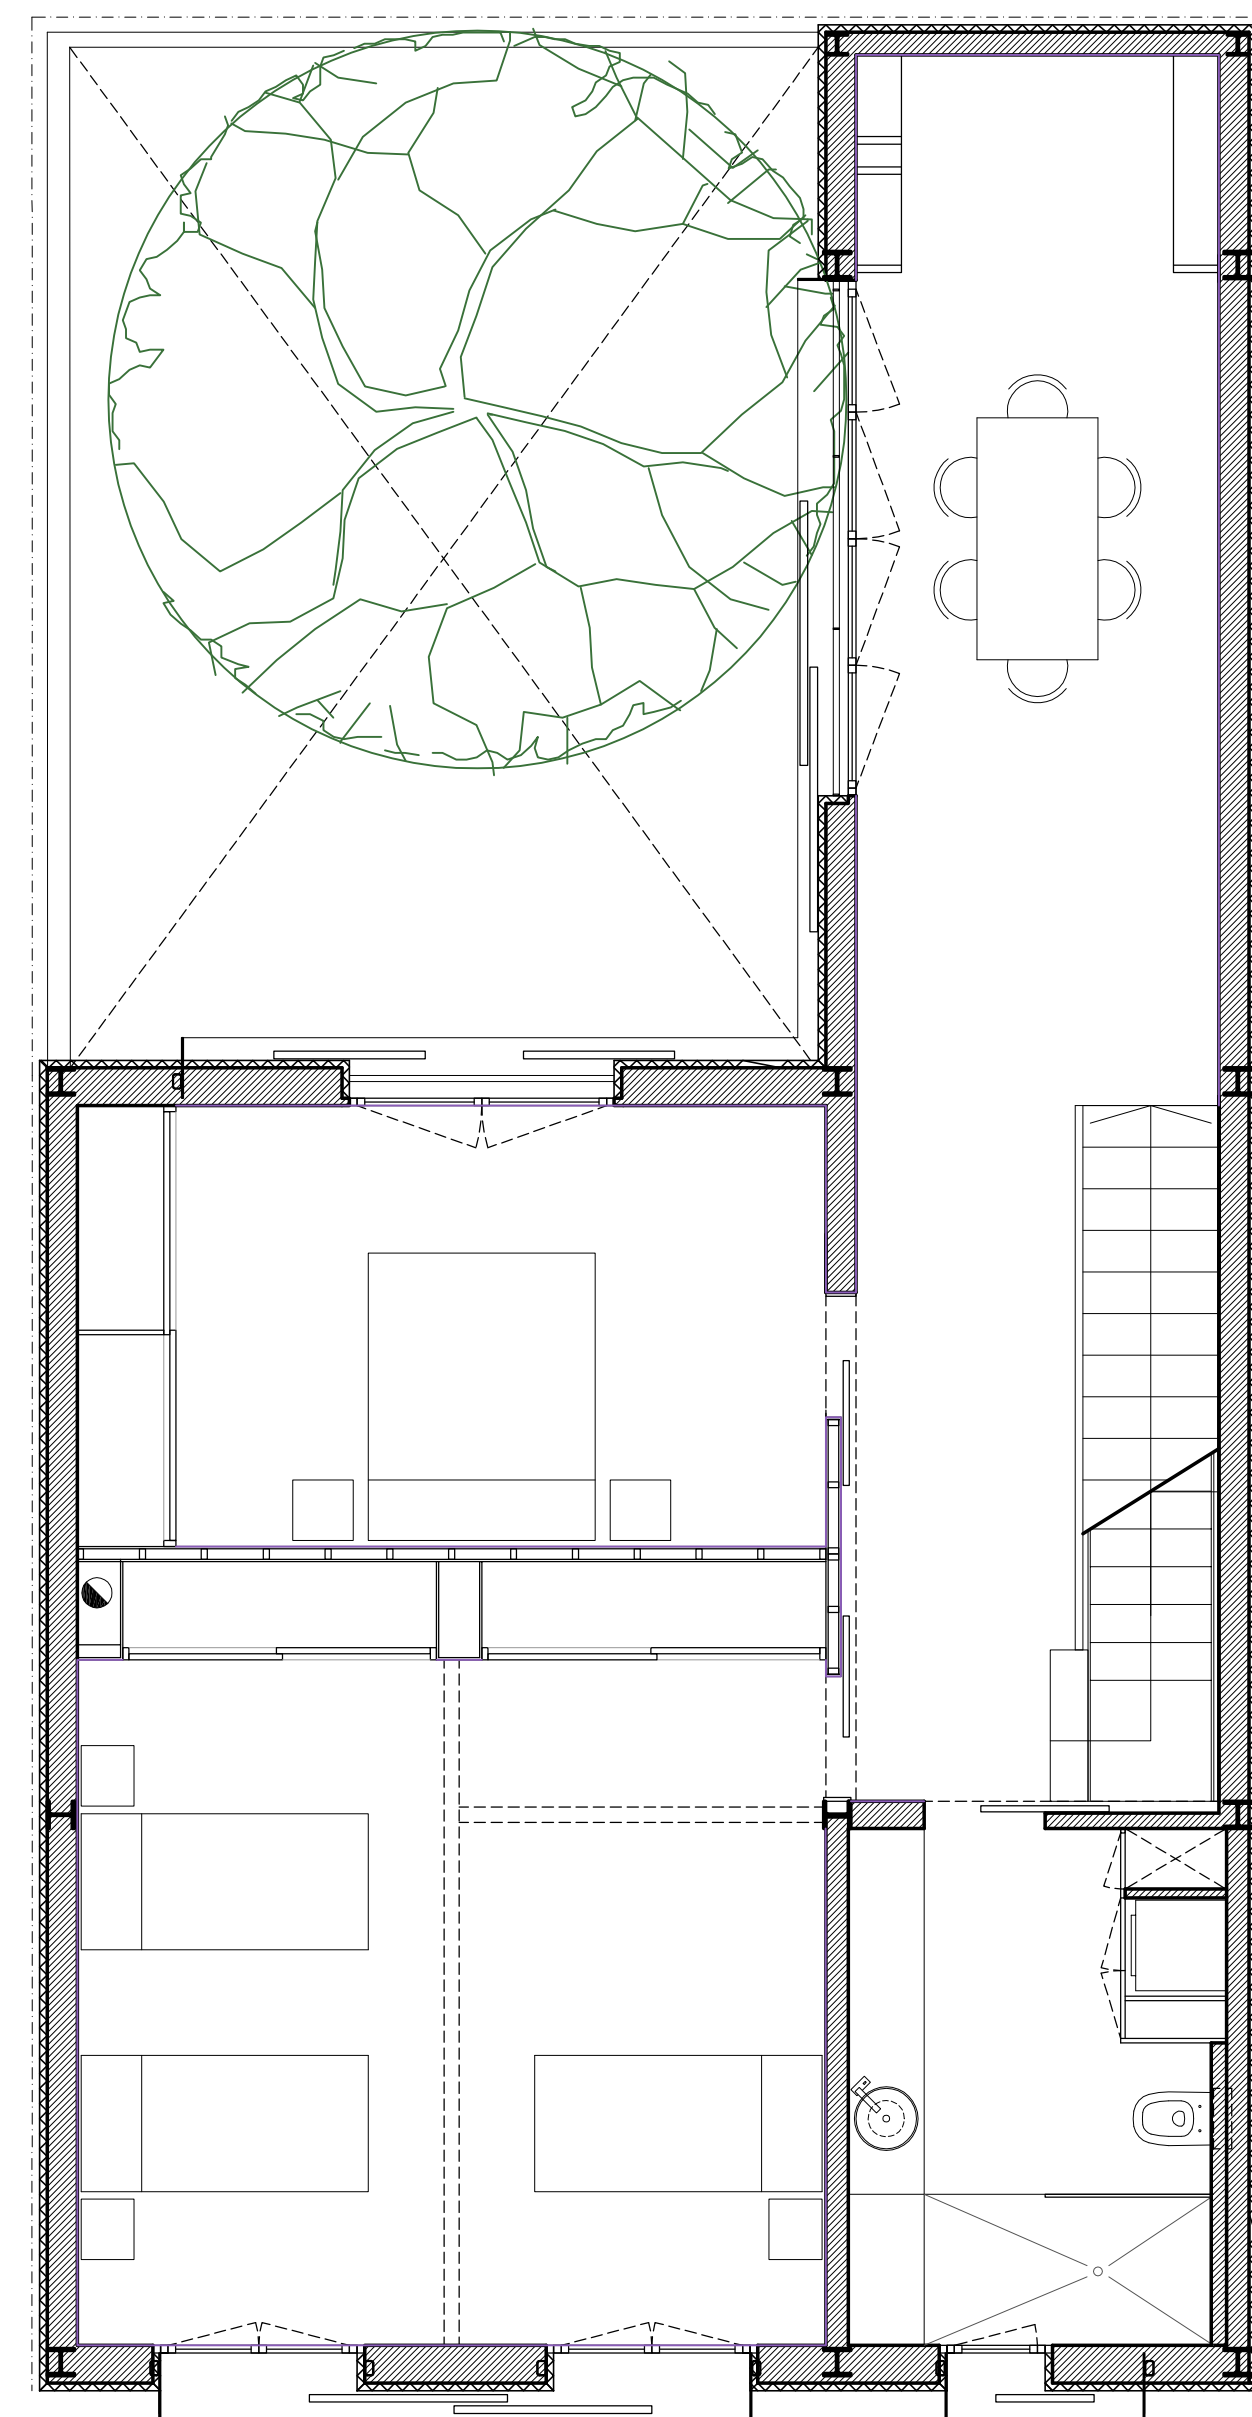

PLANTA SEGONA

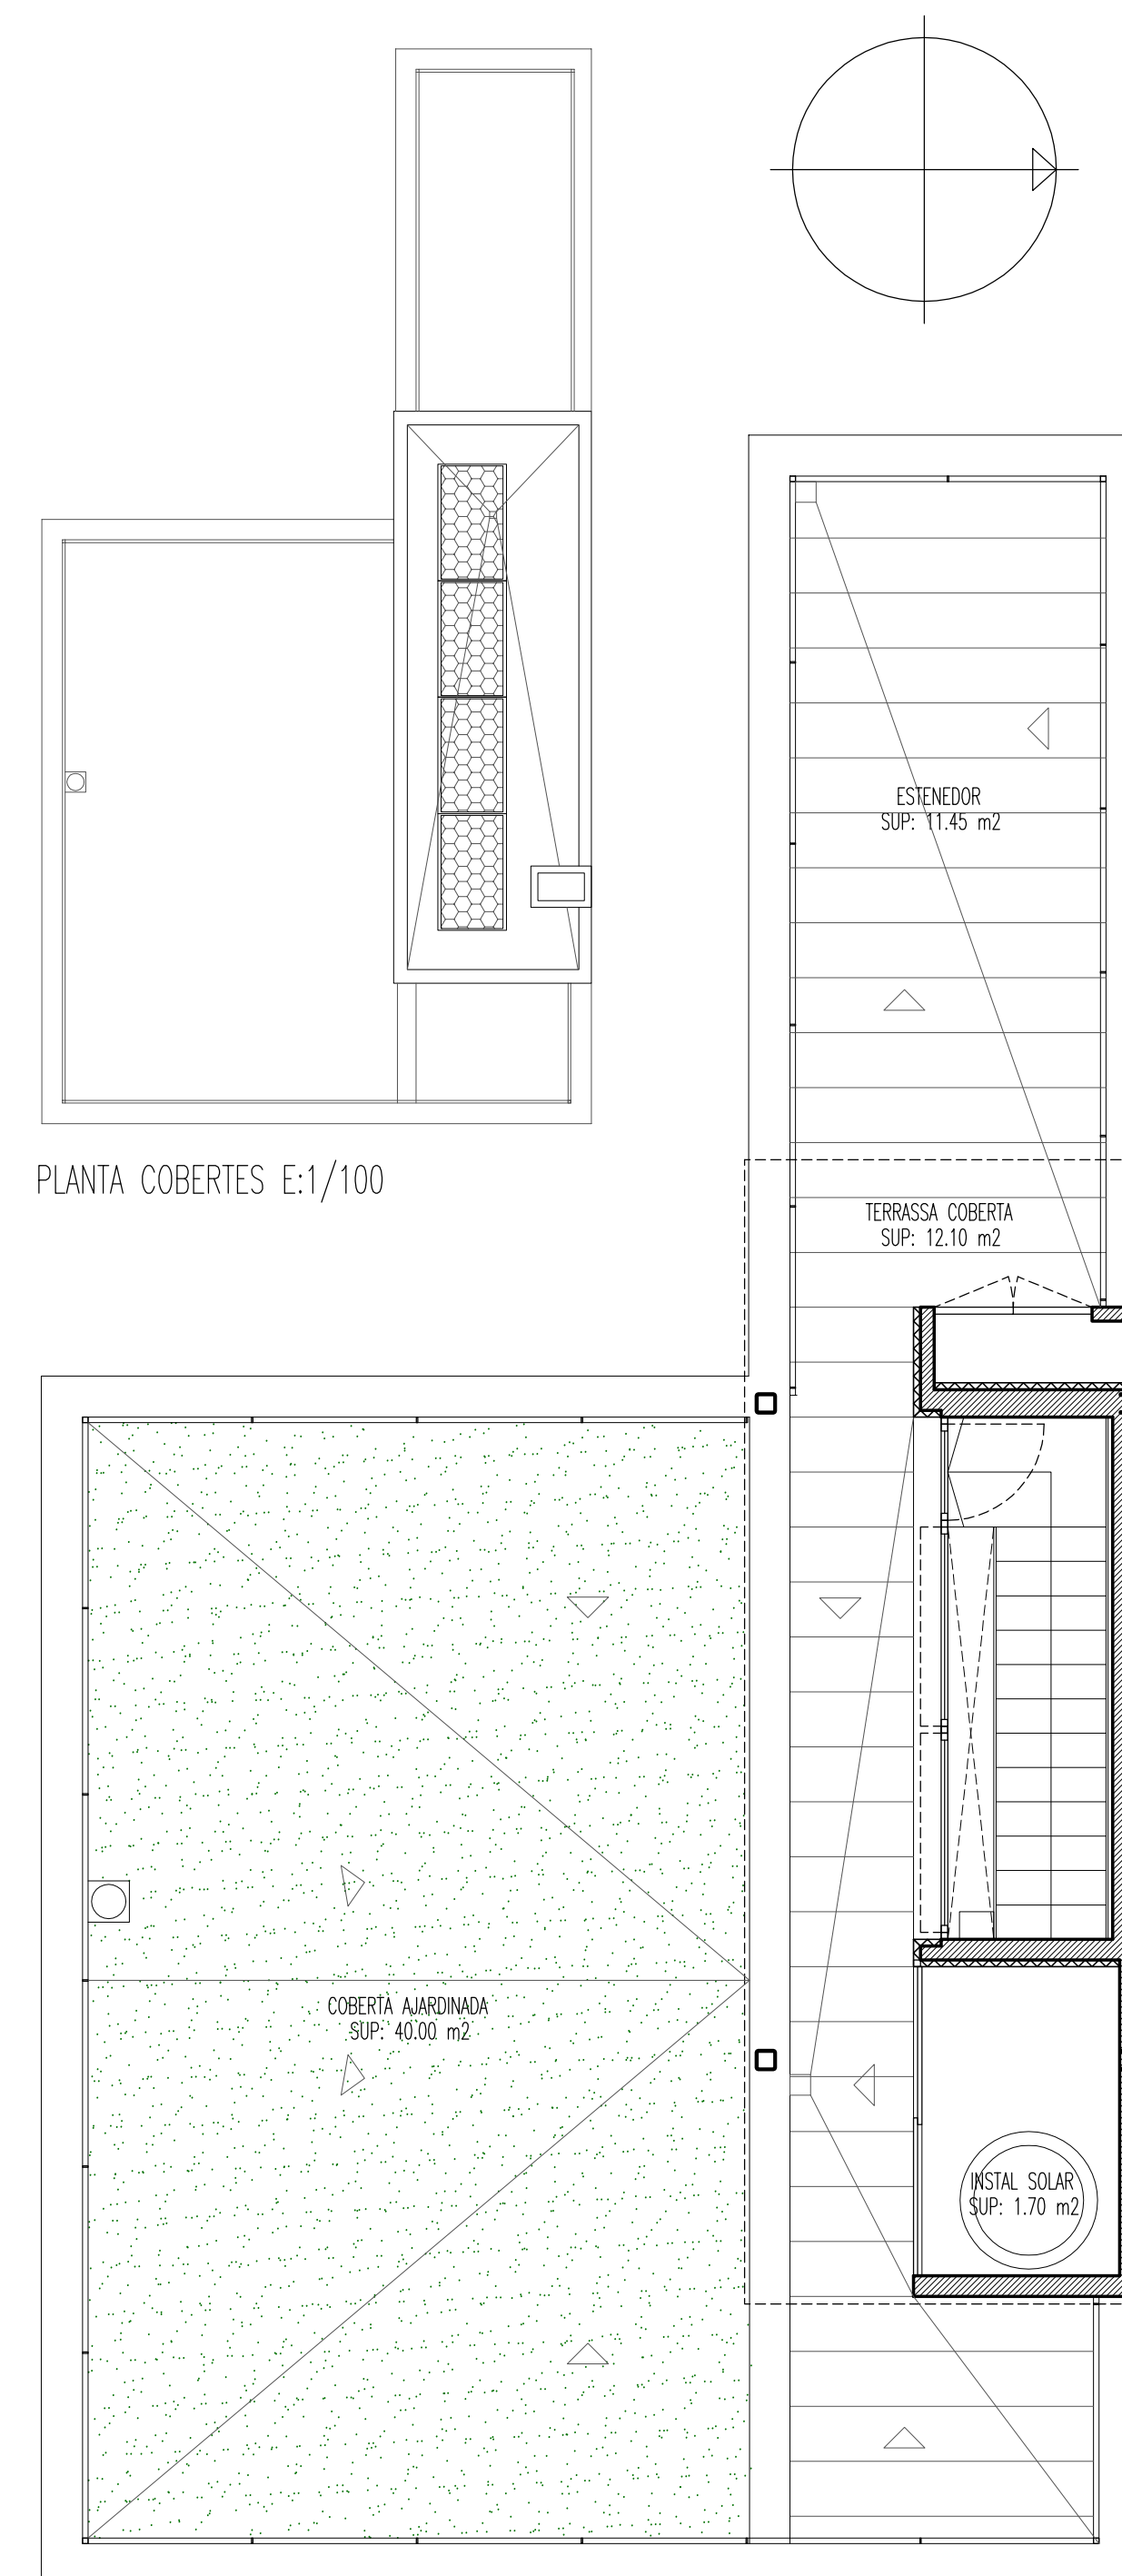

PLANTA TERRAT

PLANTA COBERTES E:1/100