



S1 - SECCIÓ LONGITUDINAL PER ESCALA

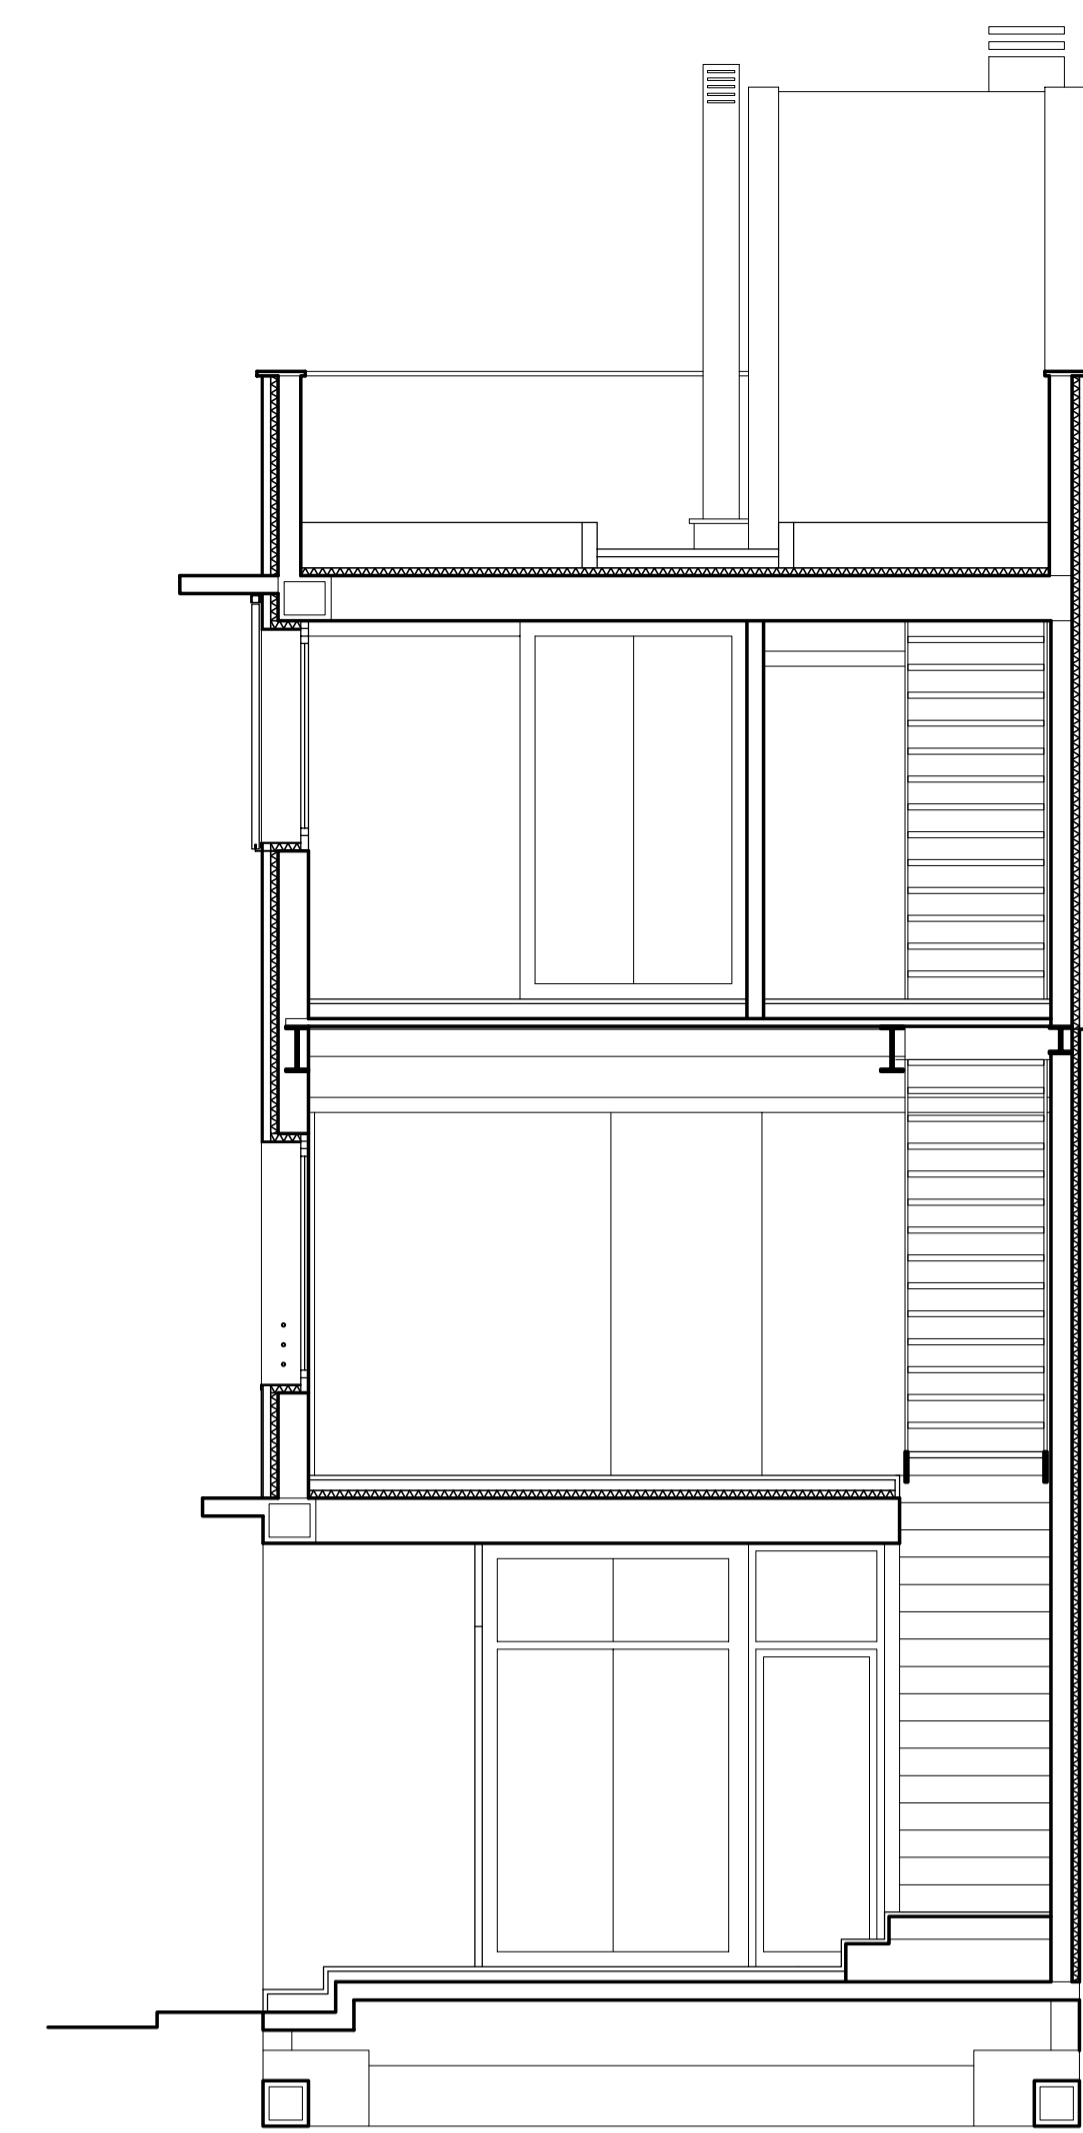

S2 - SECCIÓ TRANSVERSAL PER PATI




S3 - SECCIÓ TRANSVERSAL PER ESCALA

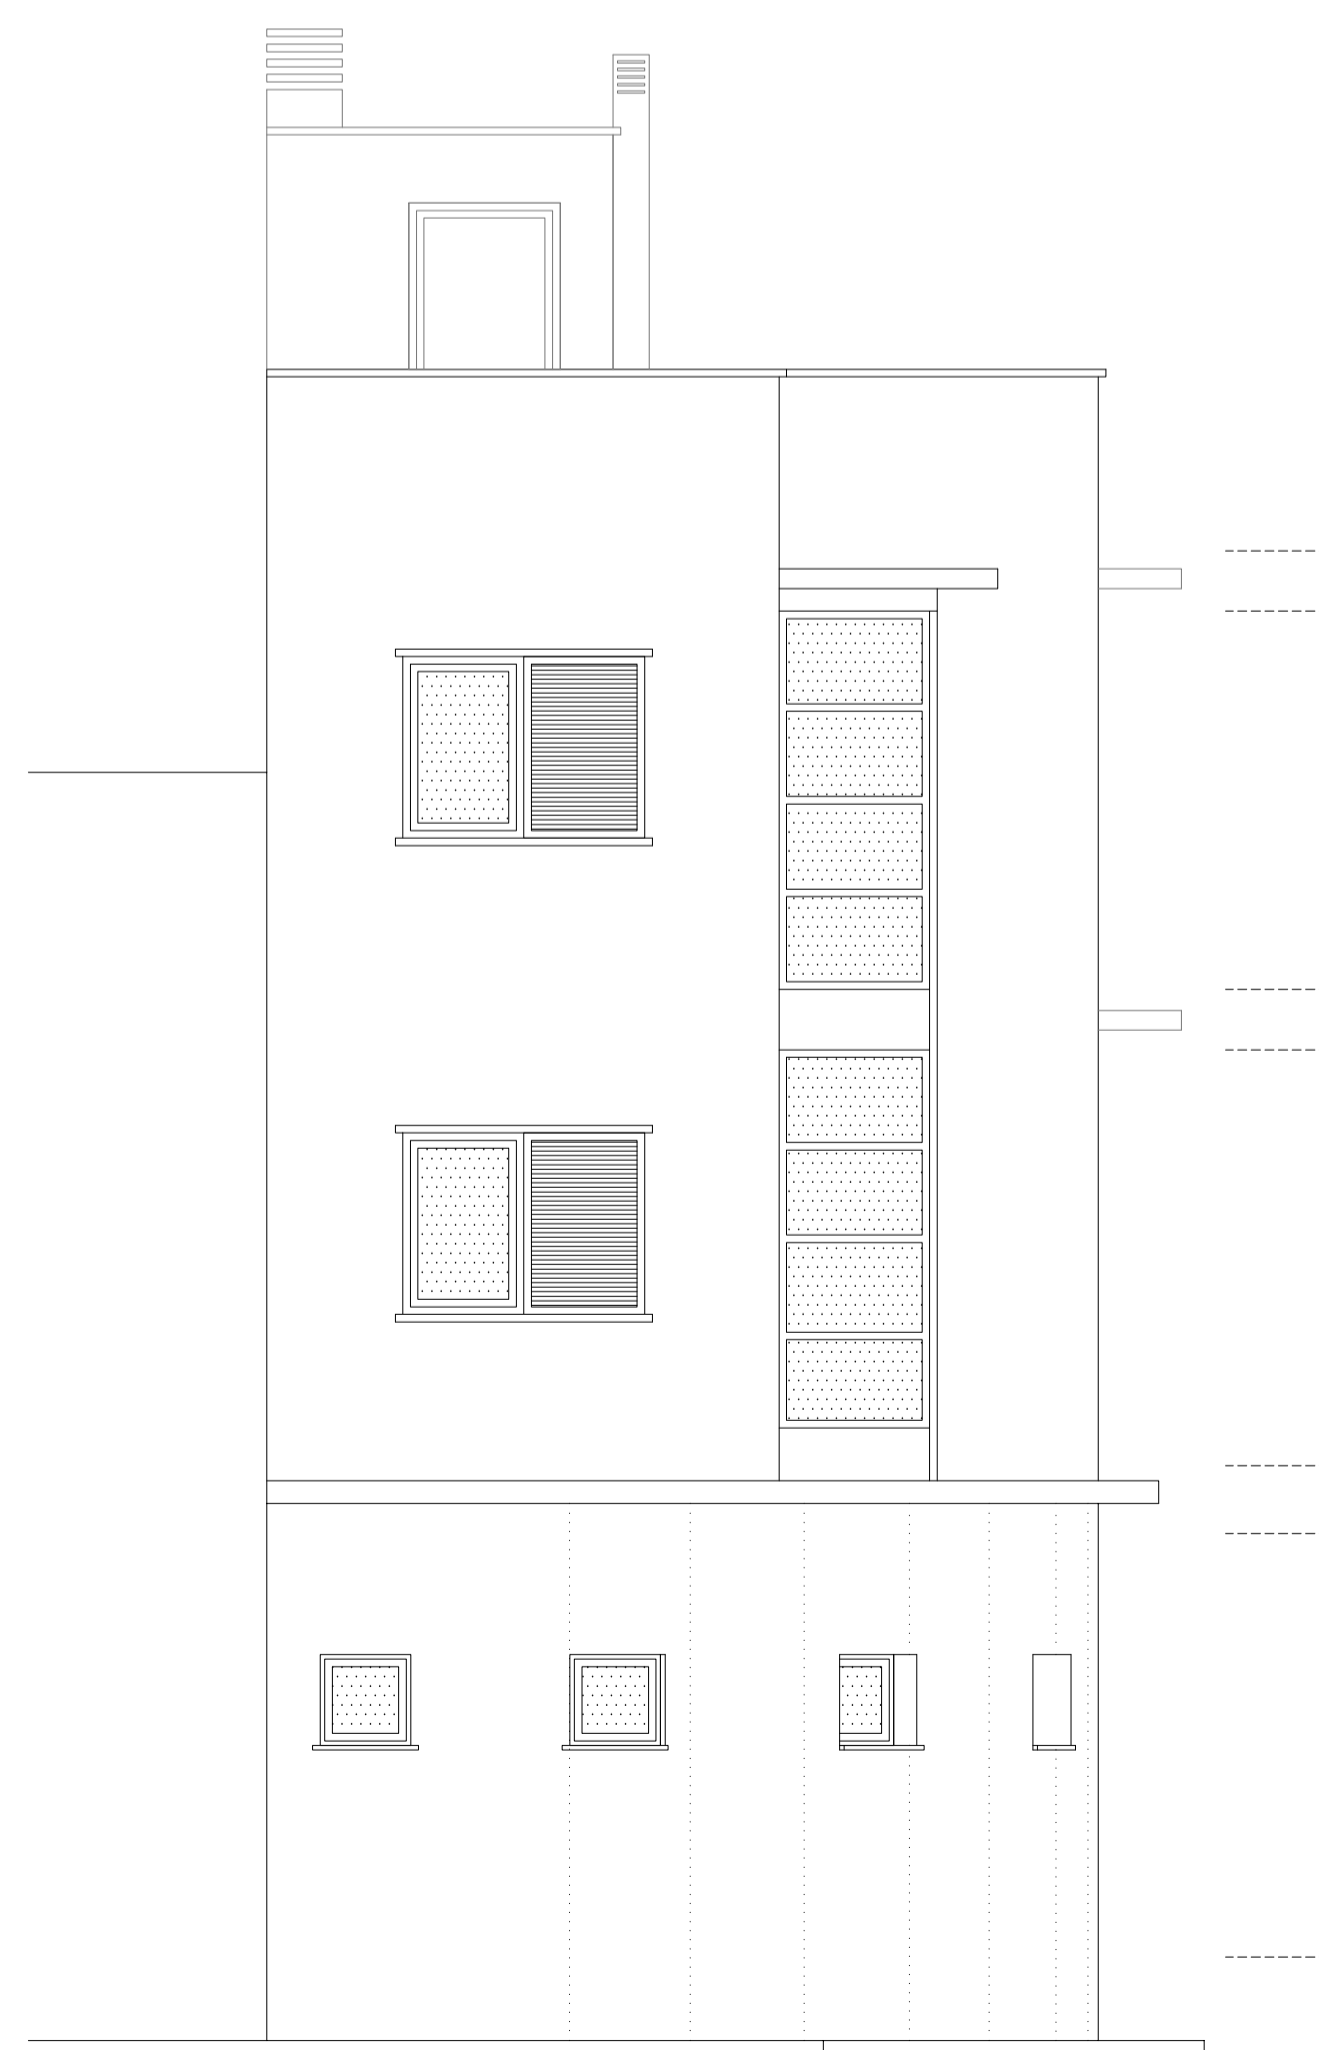


F1- FAÇANA C/ ROSA N° 23




F2- FAÇANA C/ NORD

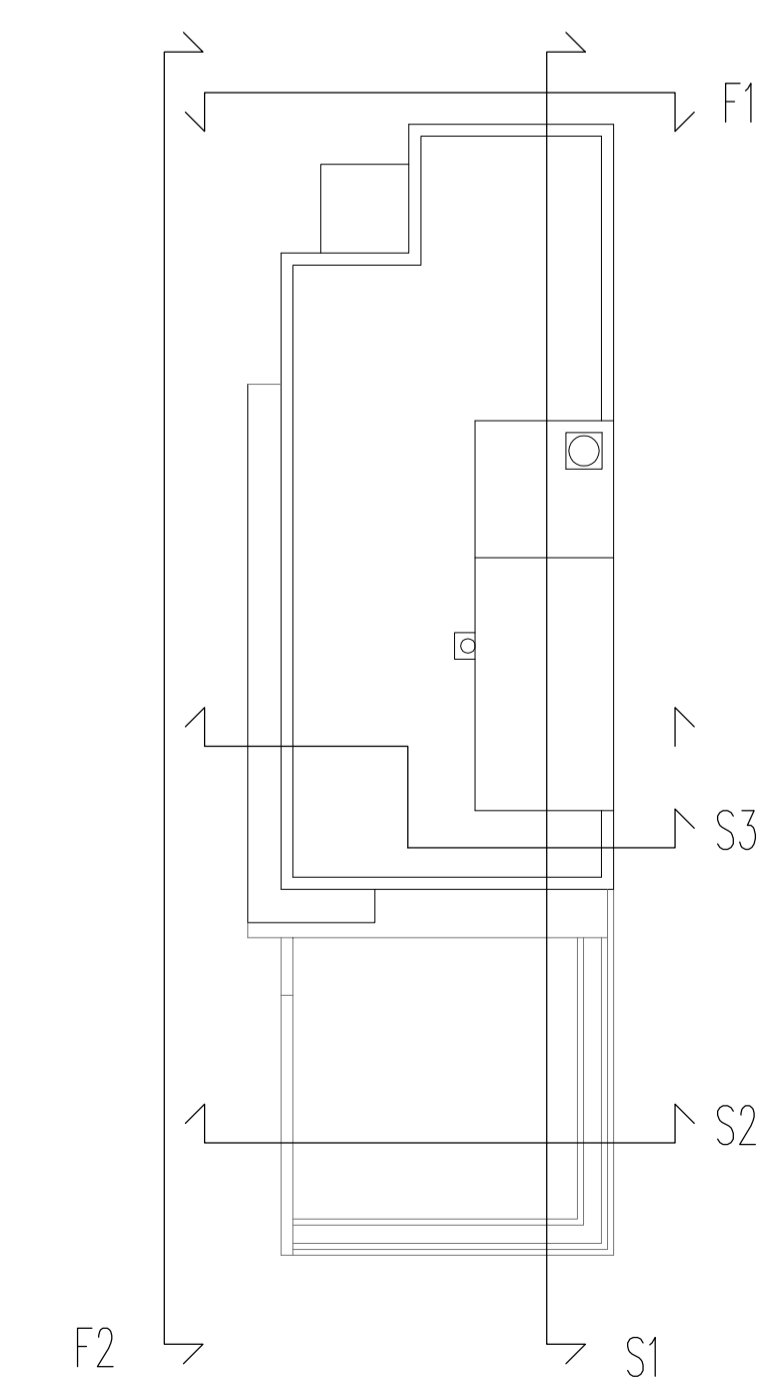


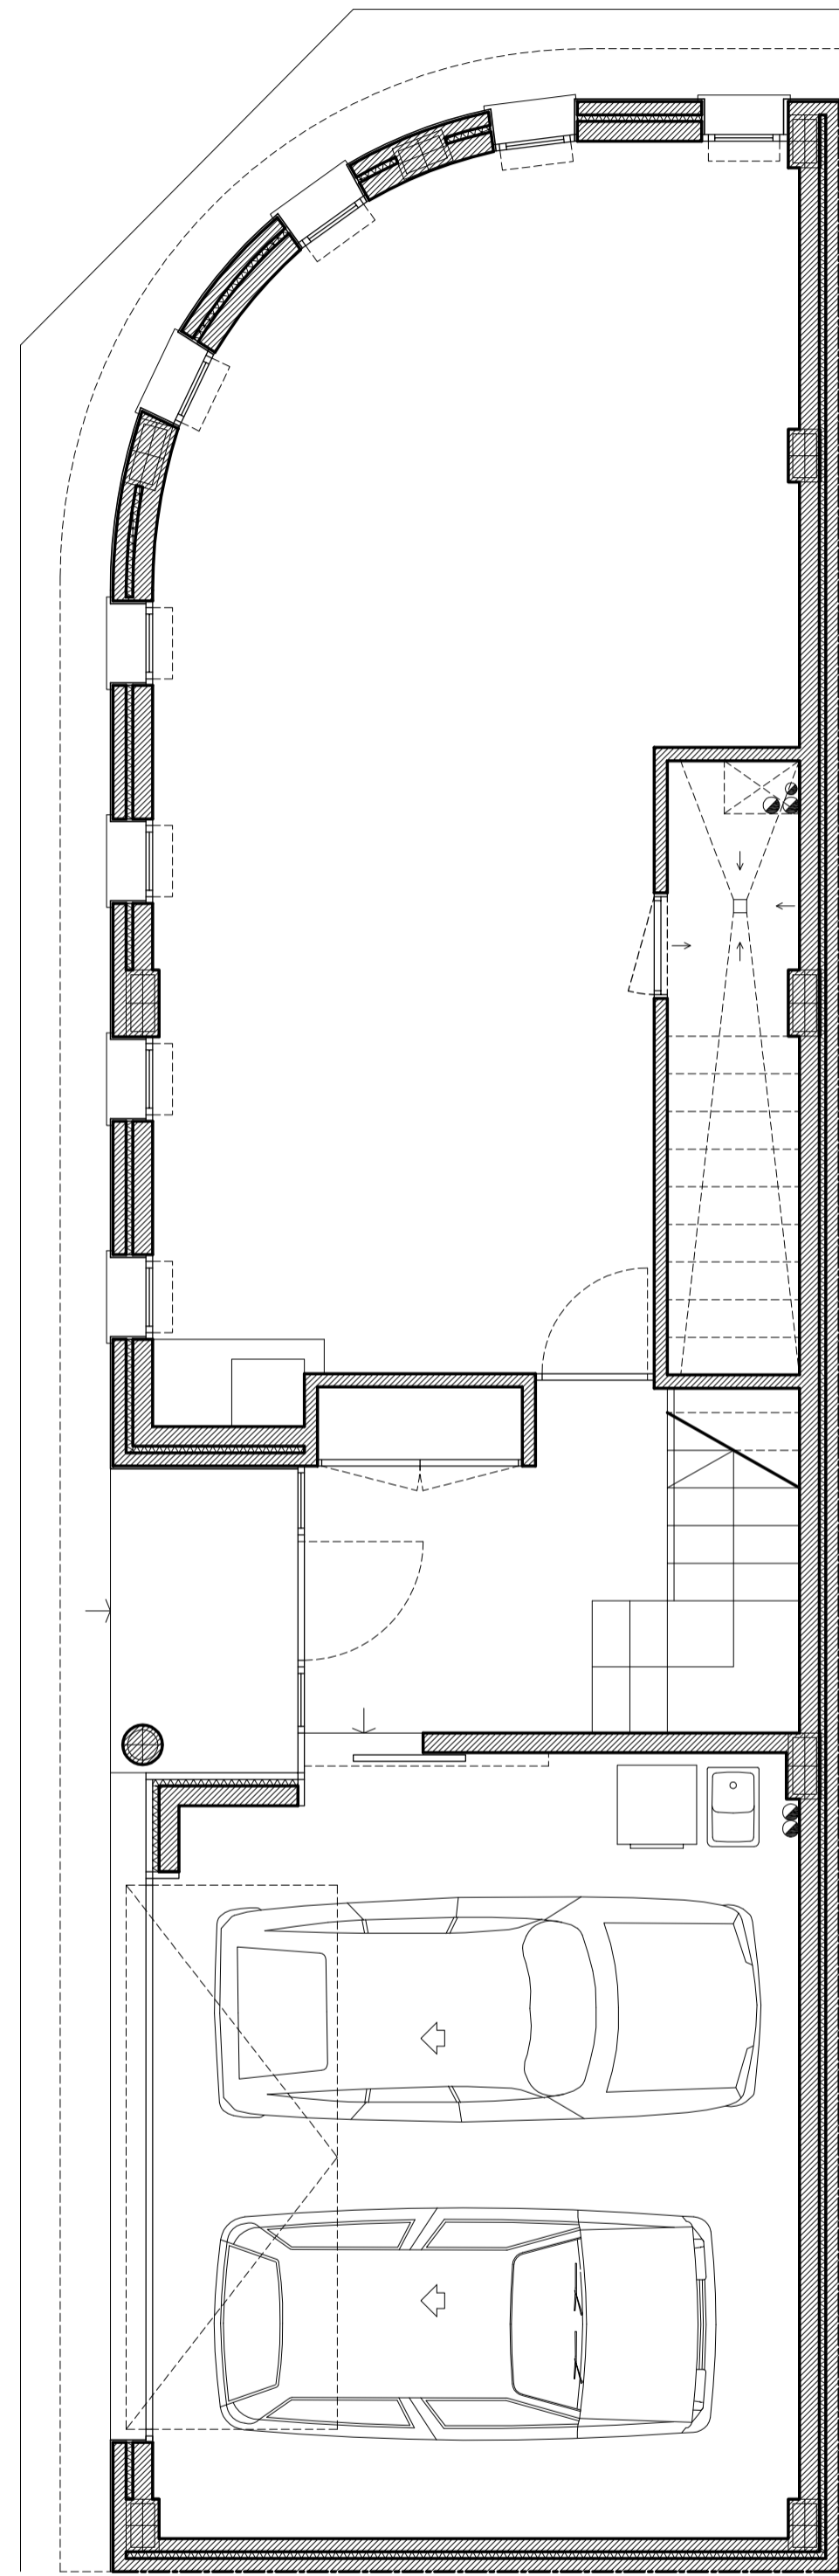


PLANTA BAIXA

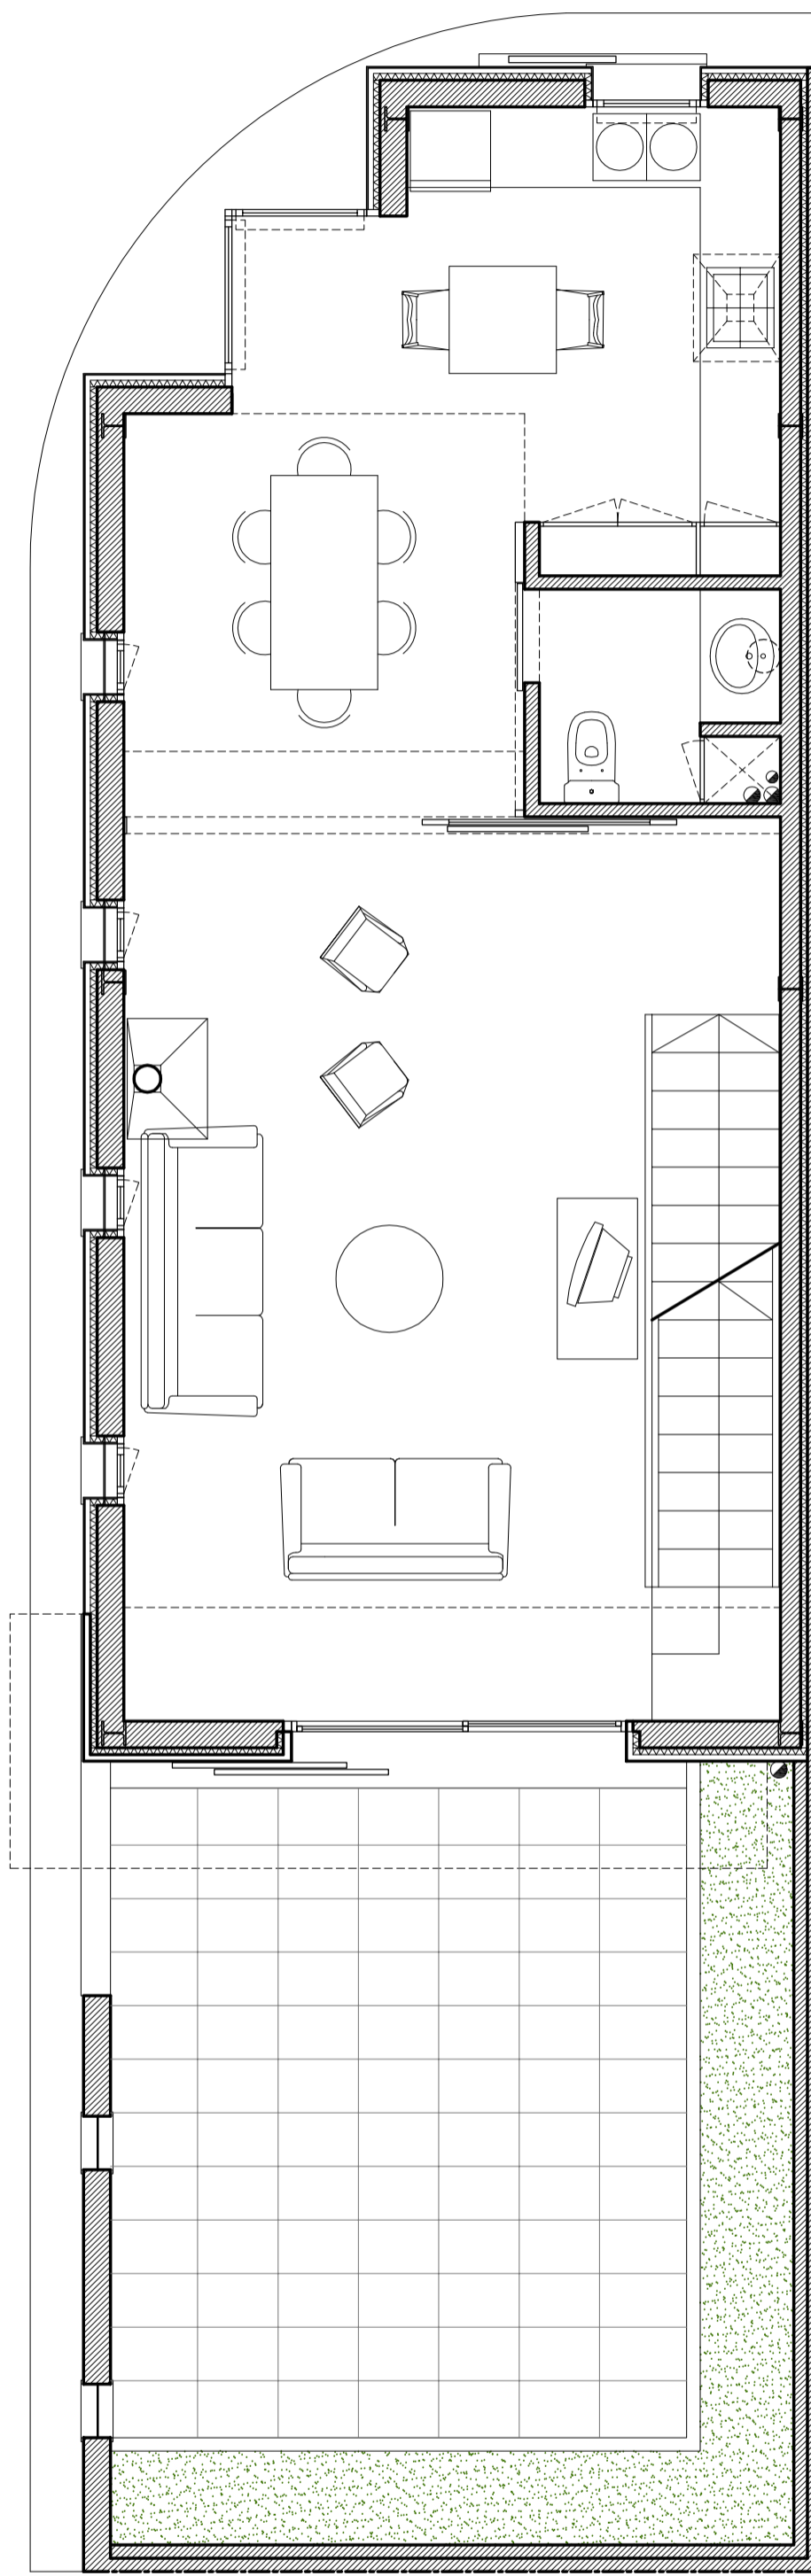

PLANTA PRIMERA

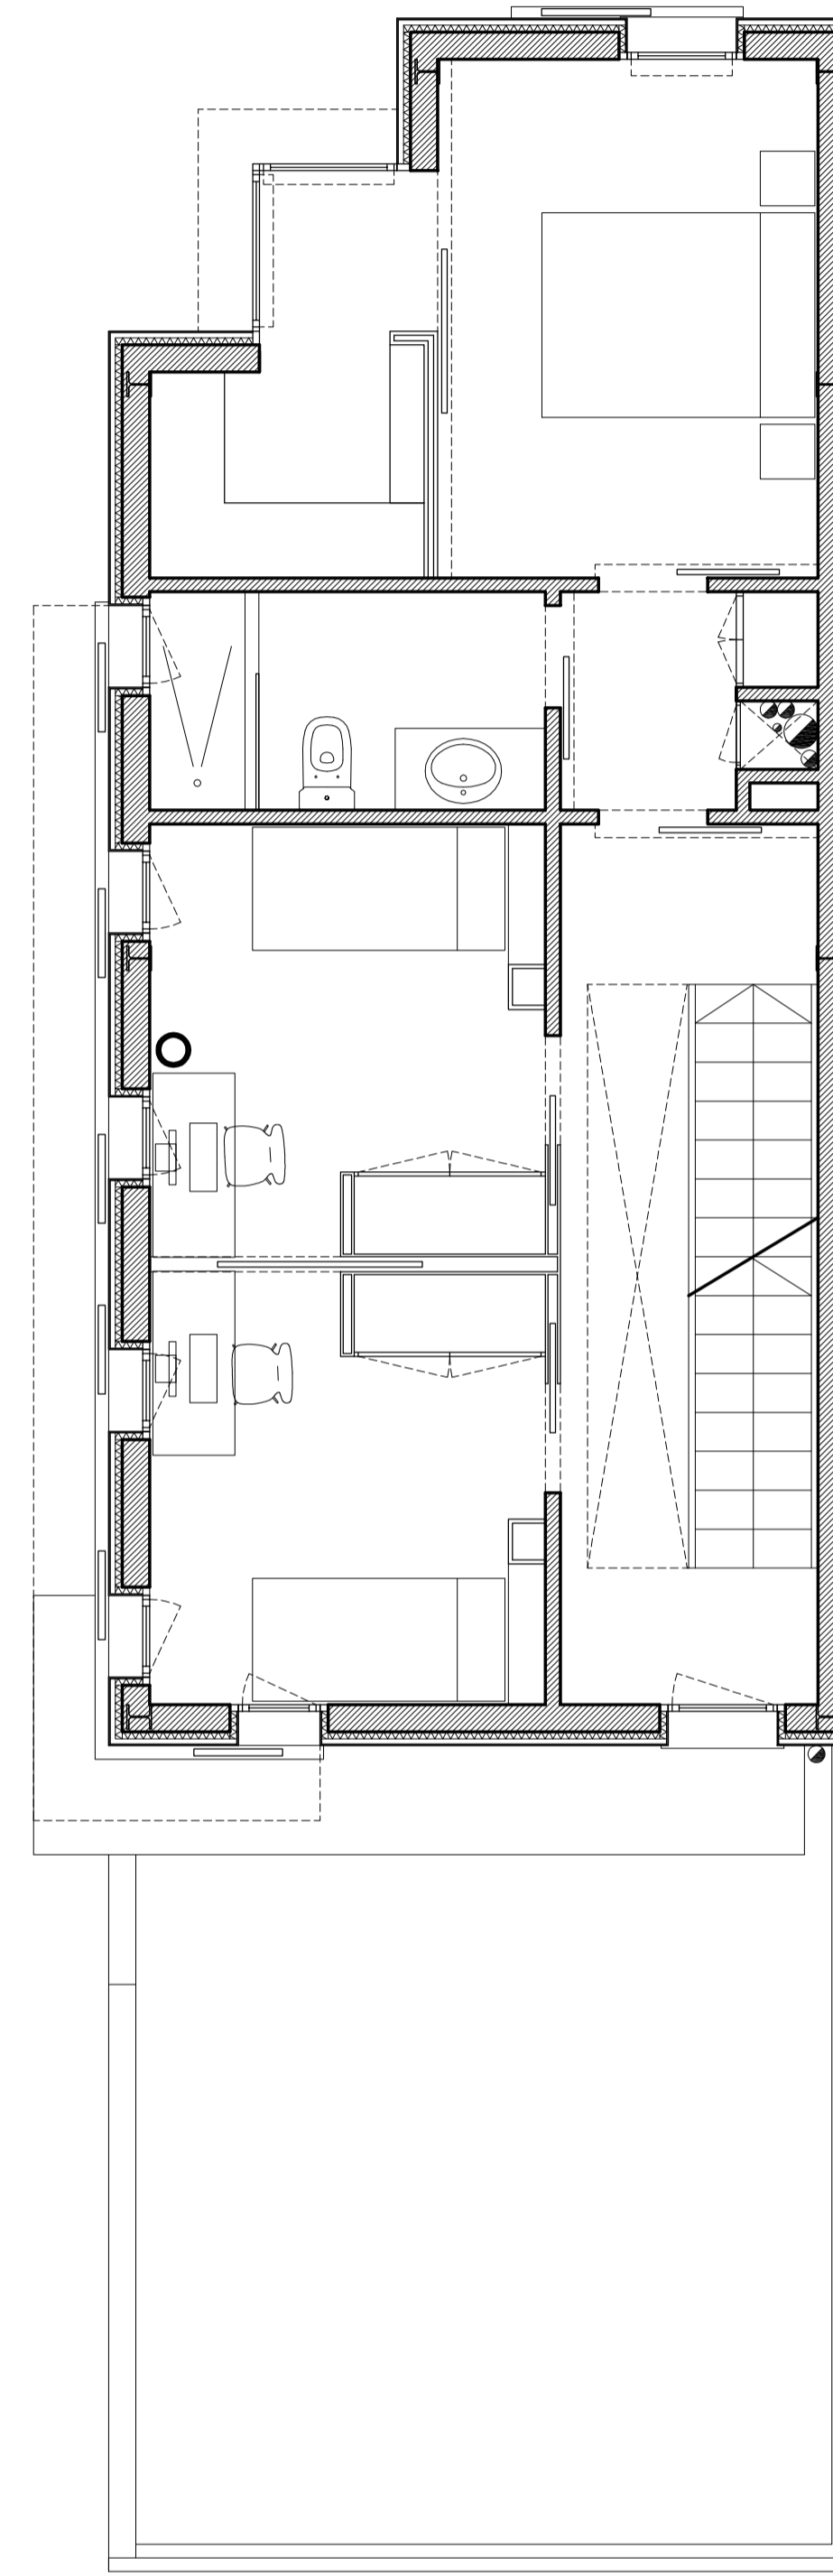

PLANTA SEGONA

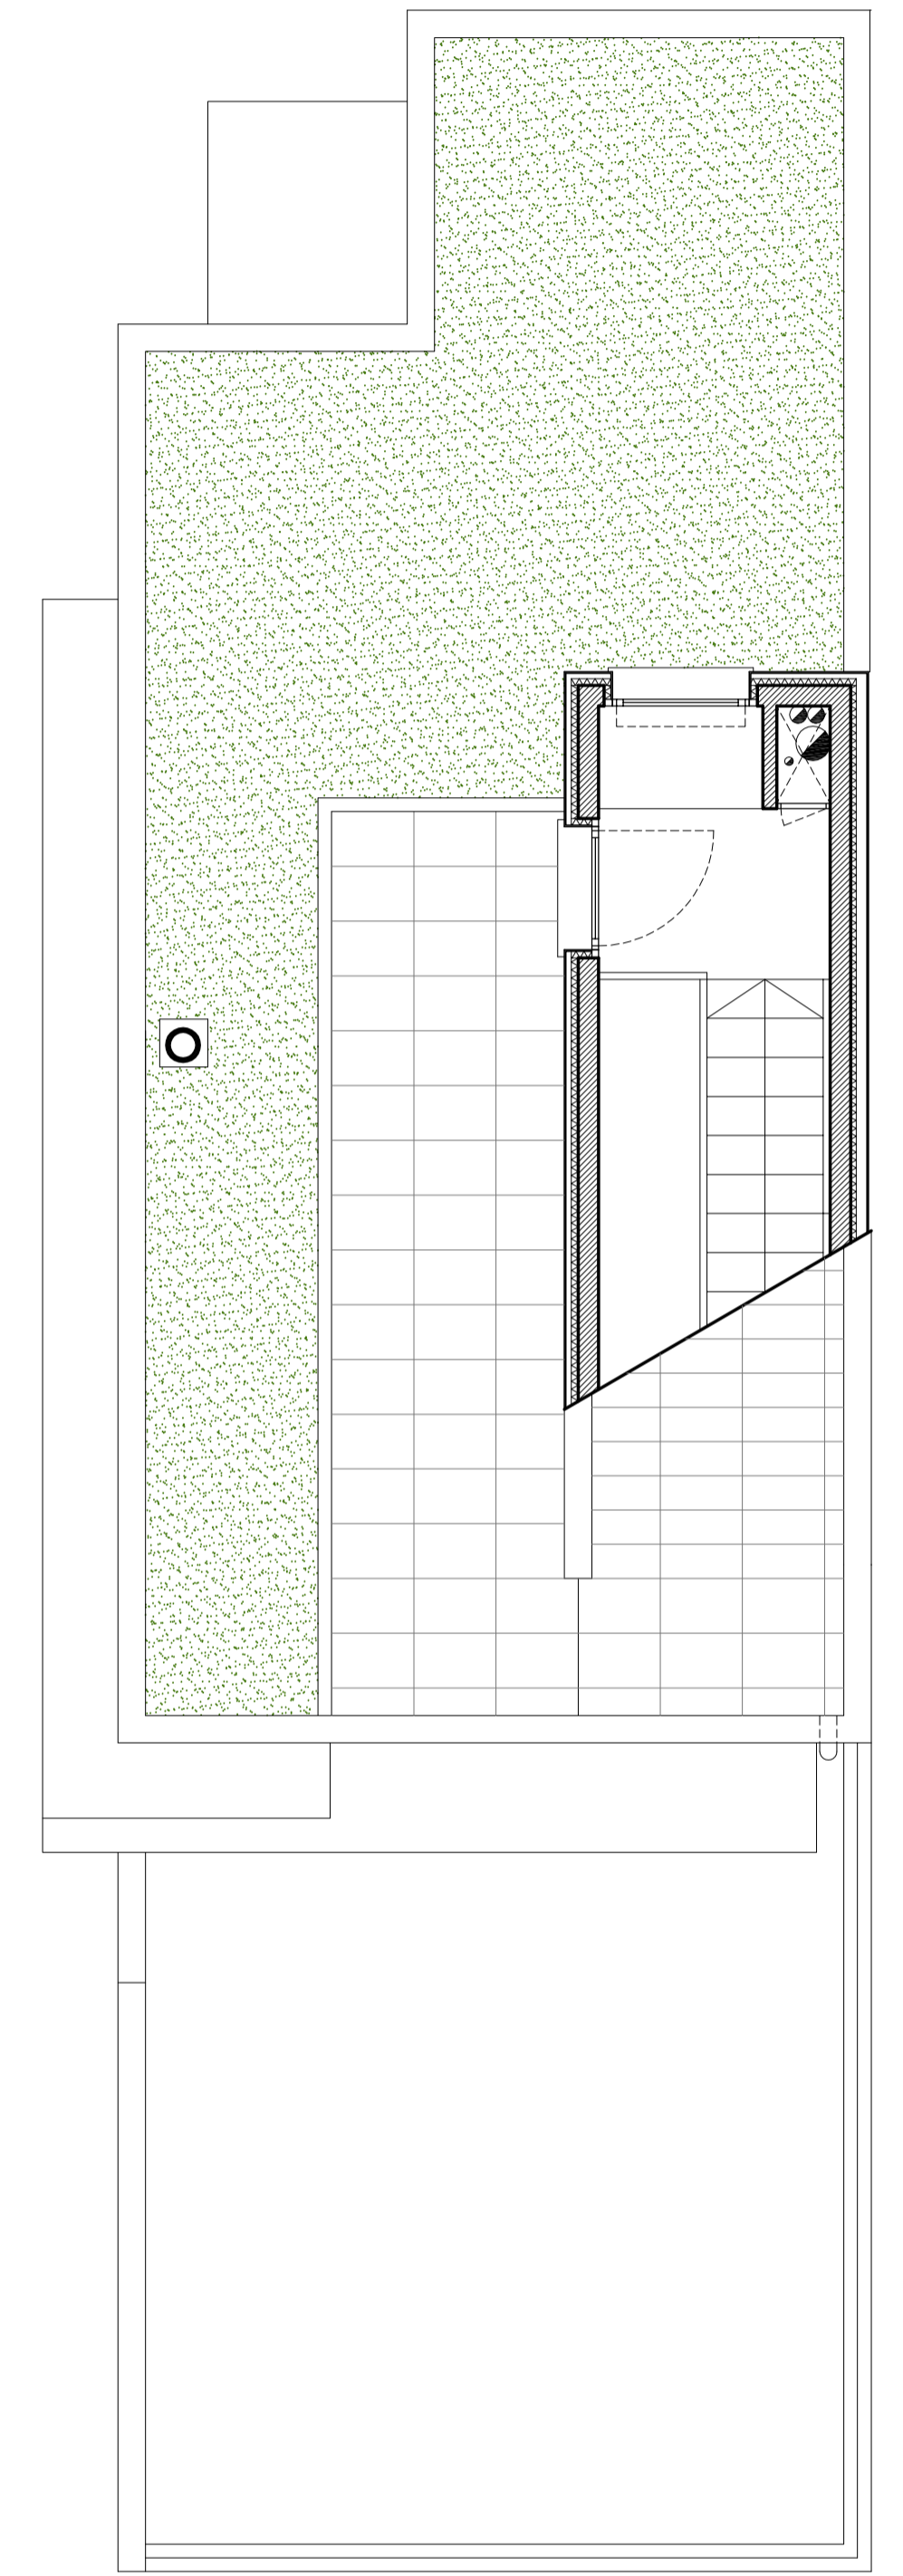

PLANTA DE TERRAT

