
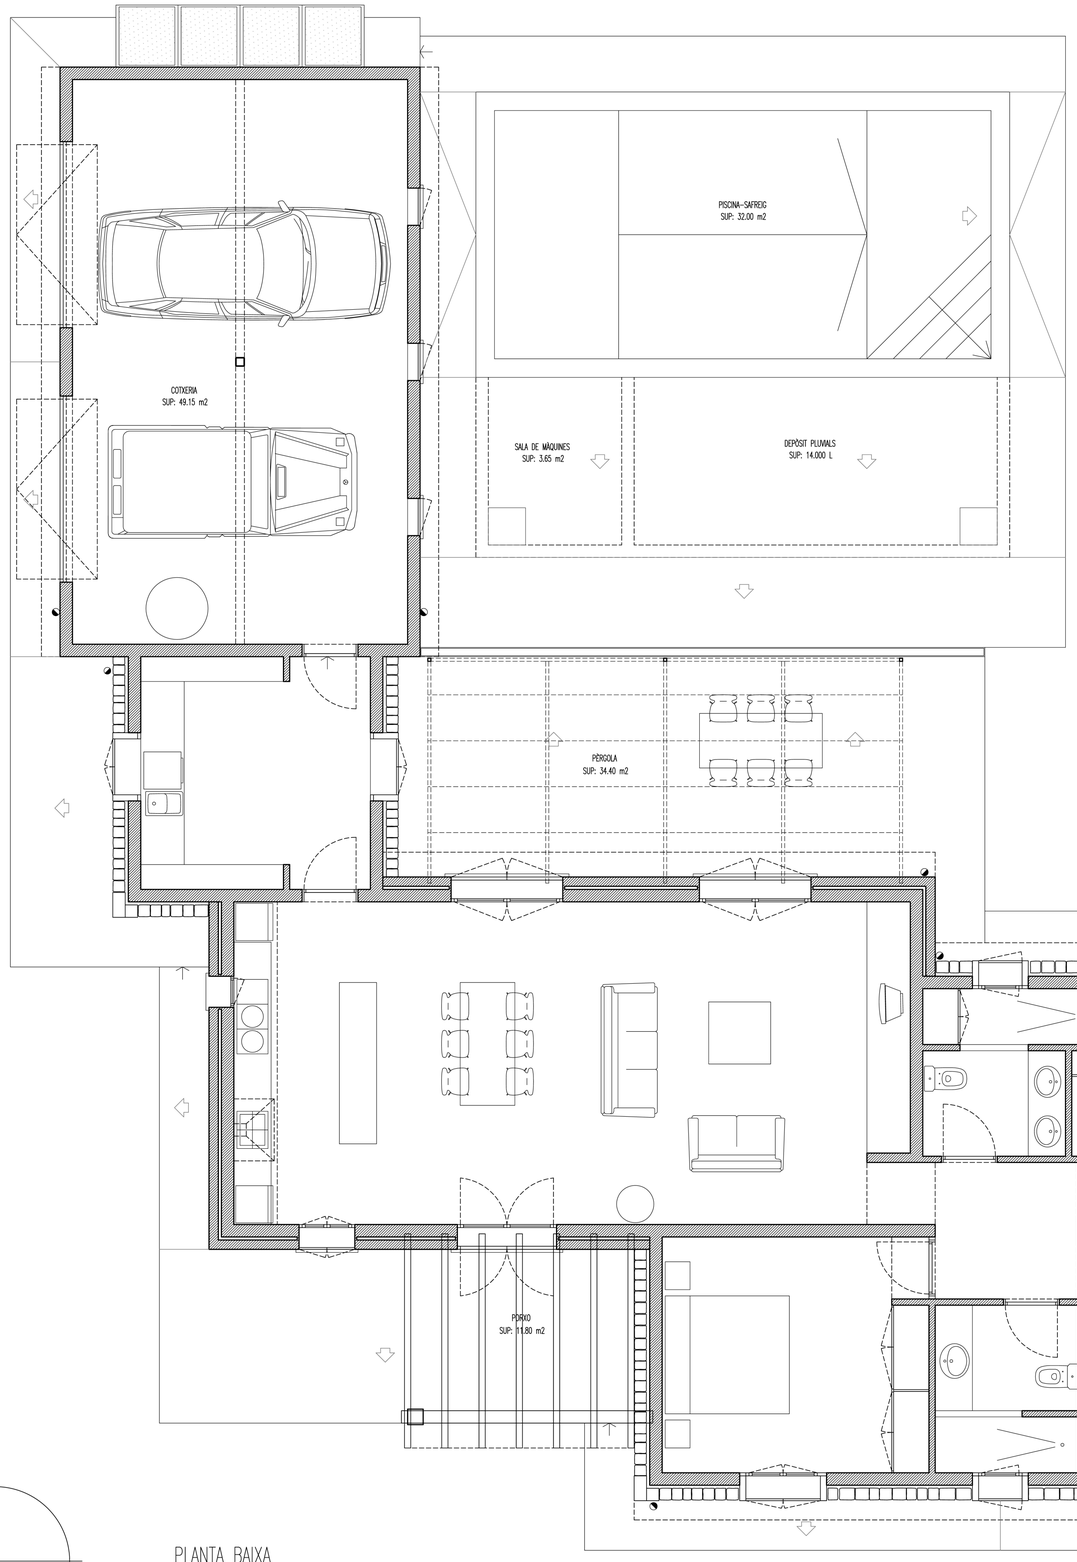


PLANTA BAIXA

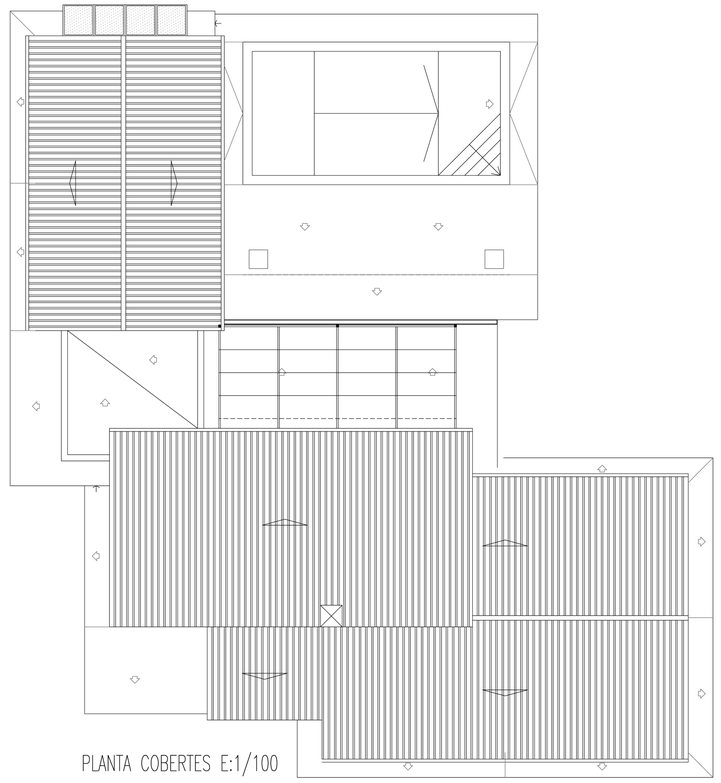

PLANTA COBERTES E:1/100