



PLANTA SOTERRANI

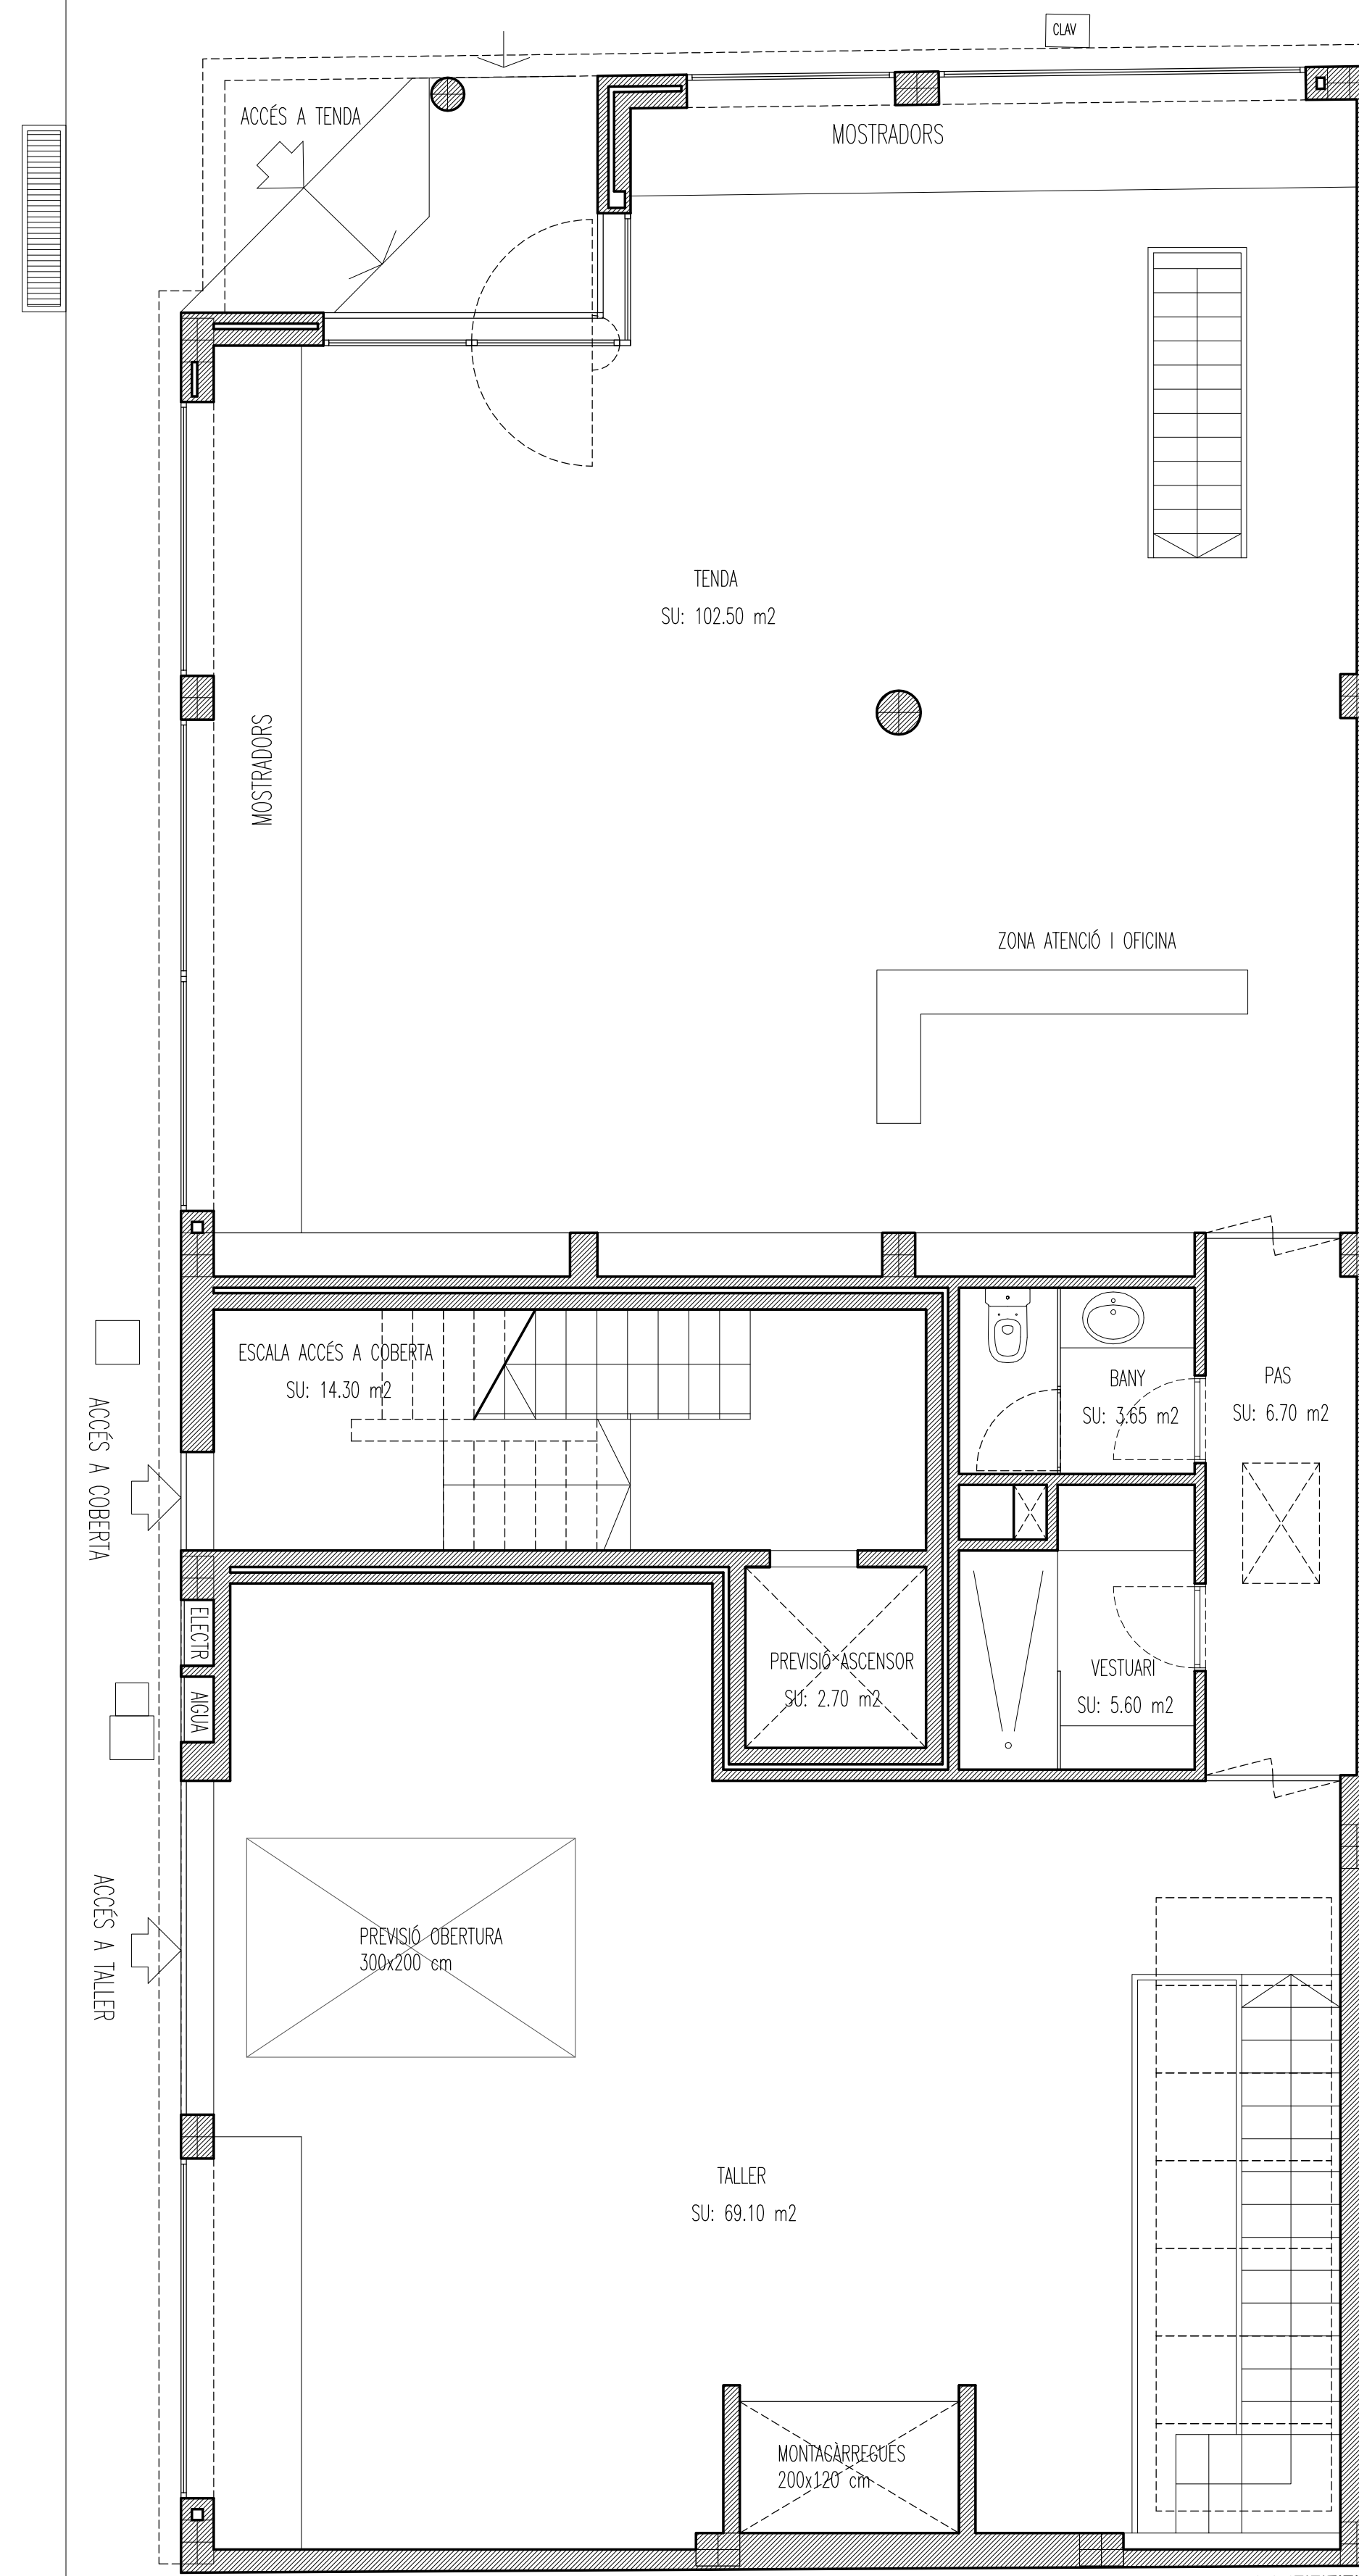

PLANTA BAIXA

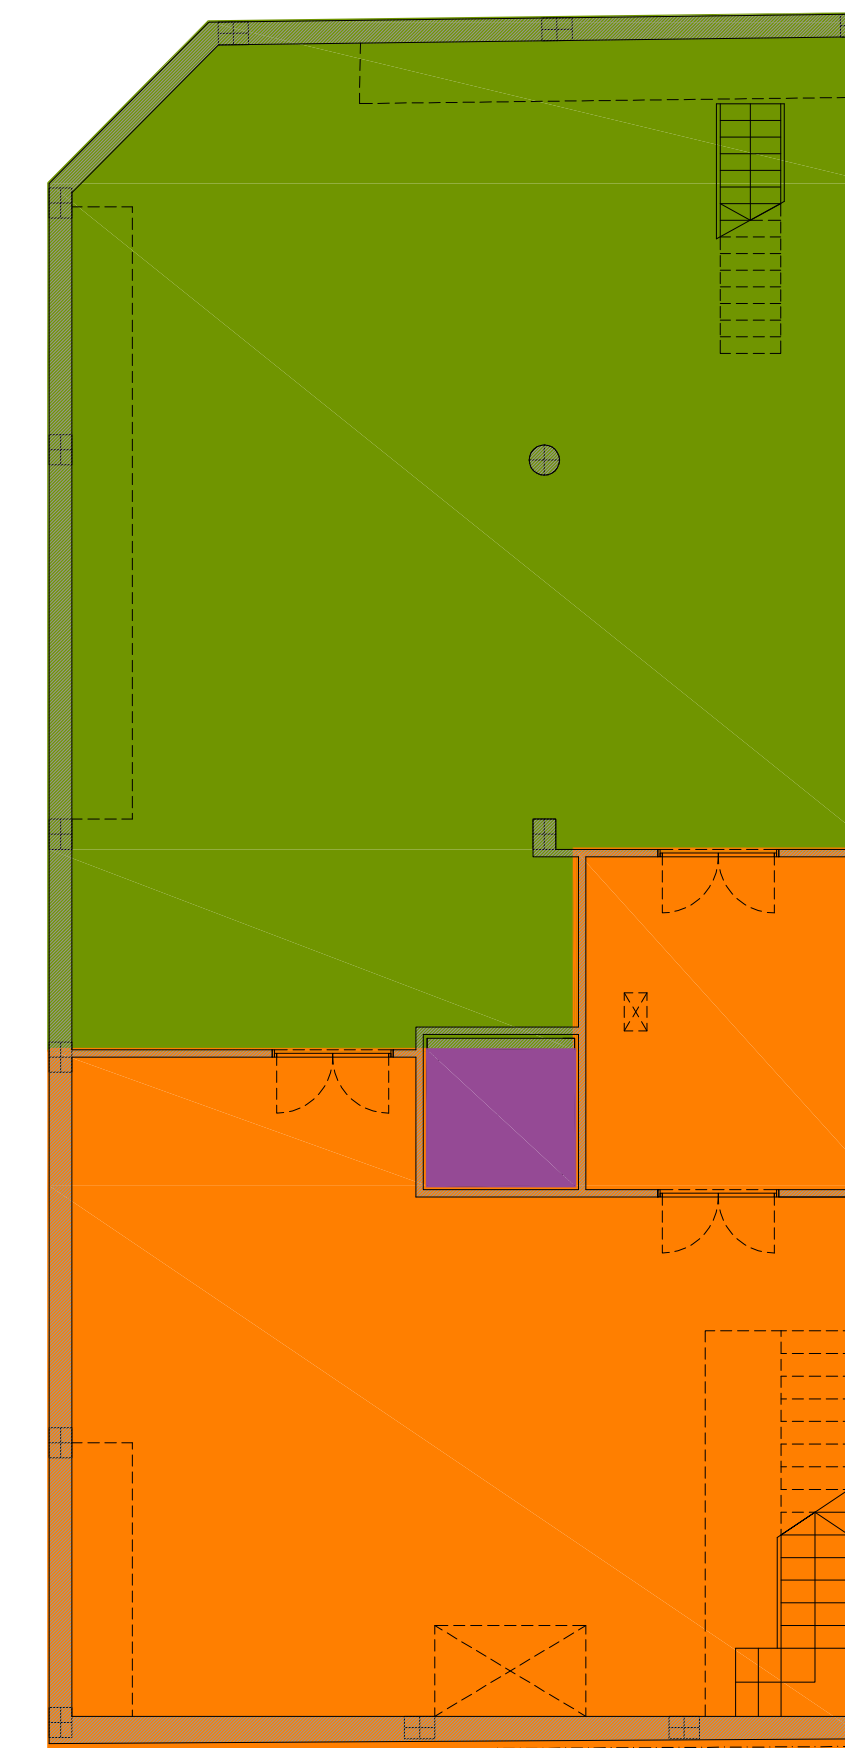

PLANTA SOTERRANI



PLANTA BAIXA

ESQUEMA D'USOS P SOTERRANI I P BAIXA

- ÚS INDUSTRIAL. TOTAL: 220.20 m²
- ÚS COMERCIAL. TOTAL: 246.30 m²
- ACCÉS A COBERTA I PREVISIÓ FUTURES PLANTES PISOS

