


PLANTA BAIXA

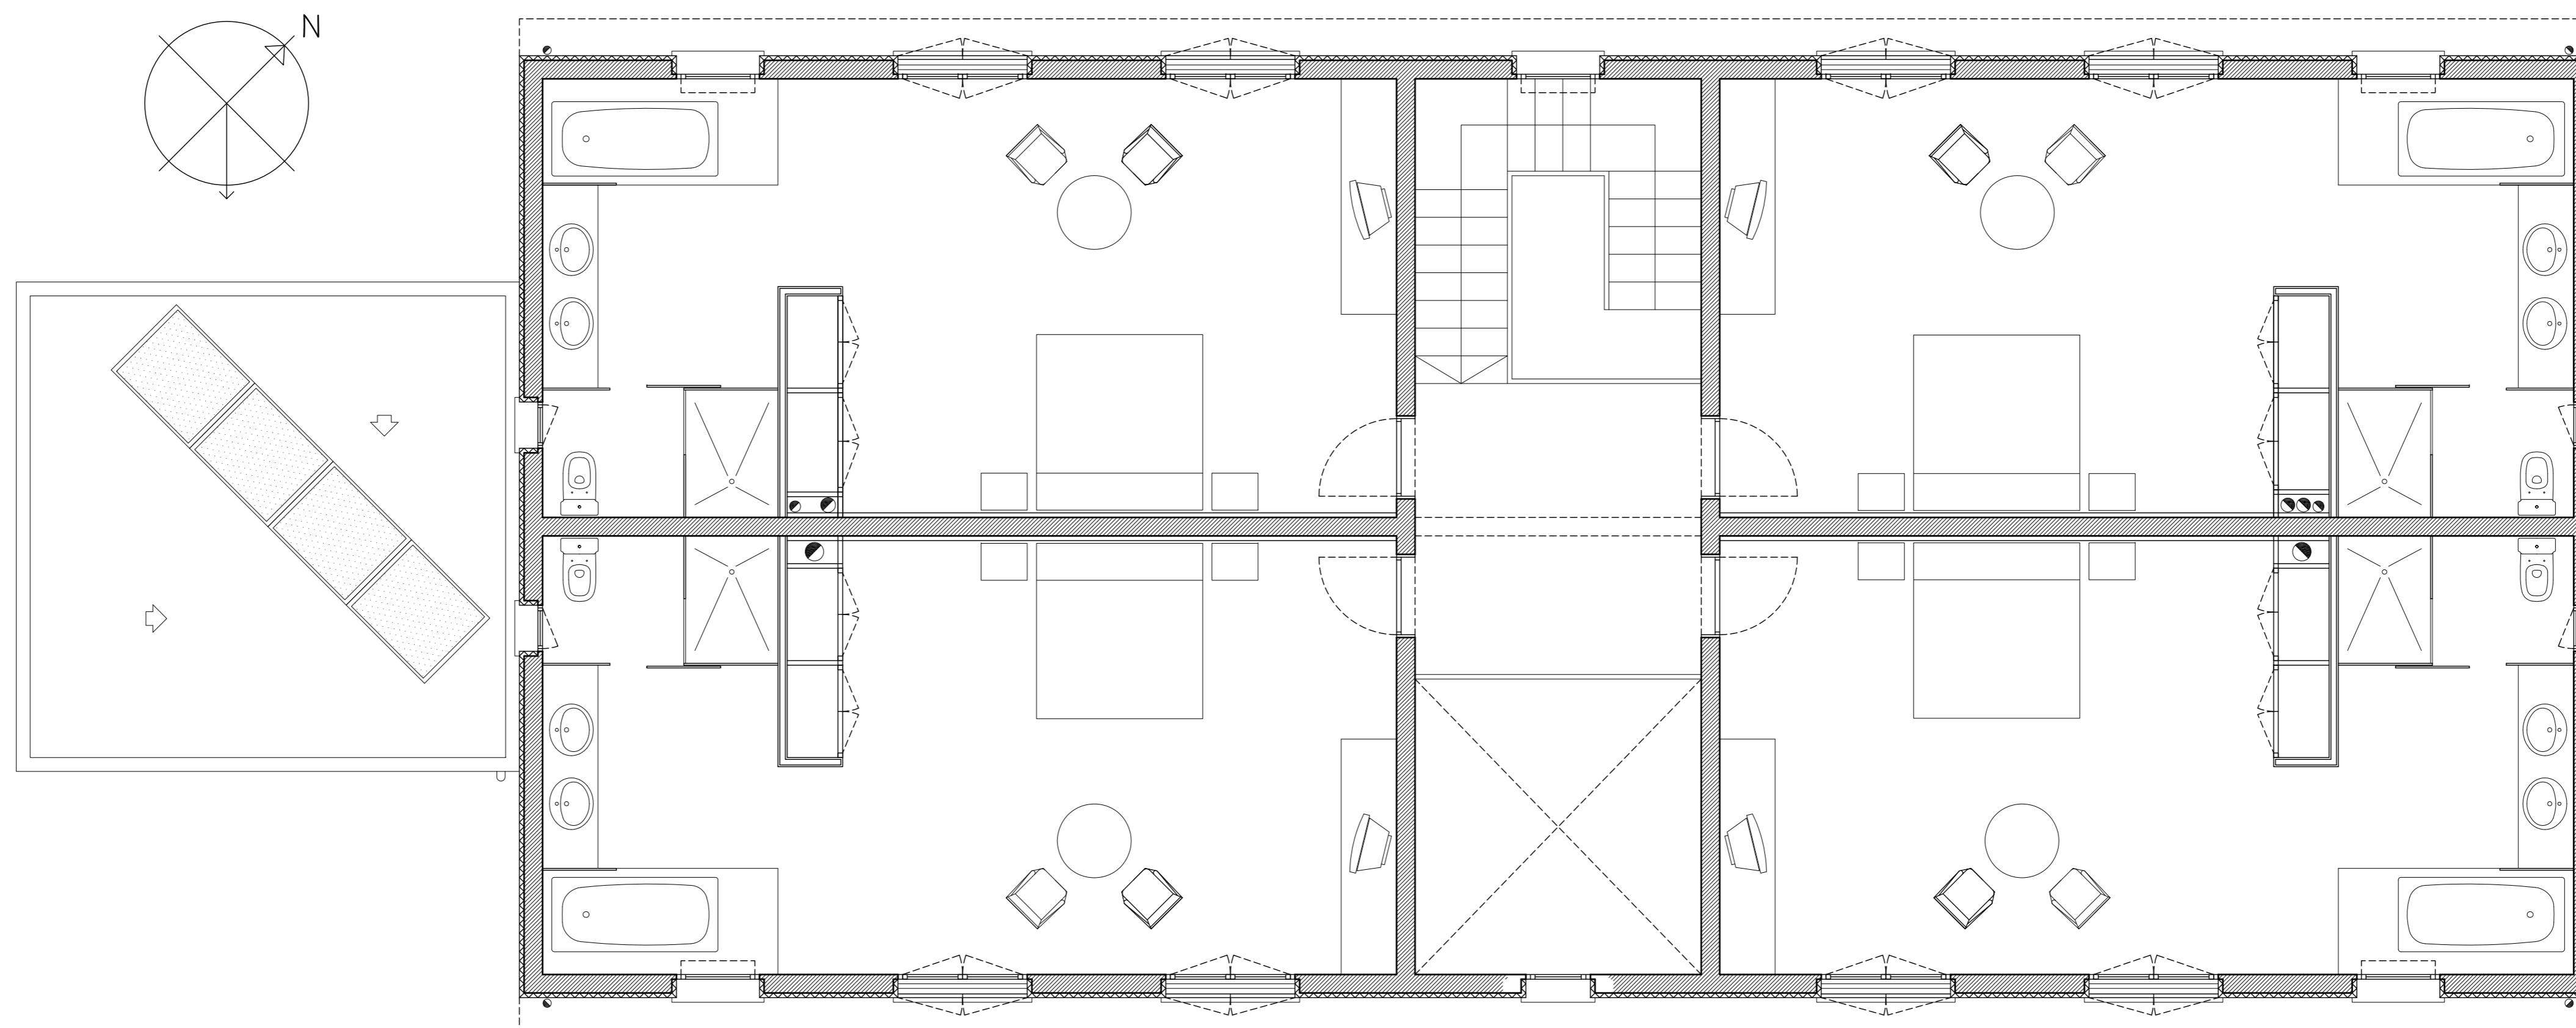

PLANTA PRIMERA