



PLANTA SEGONA

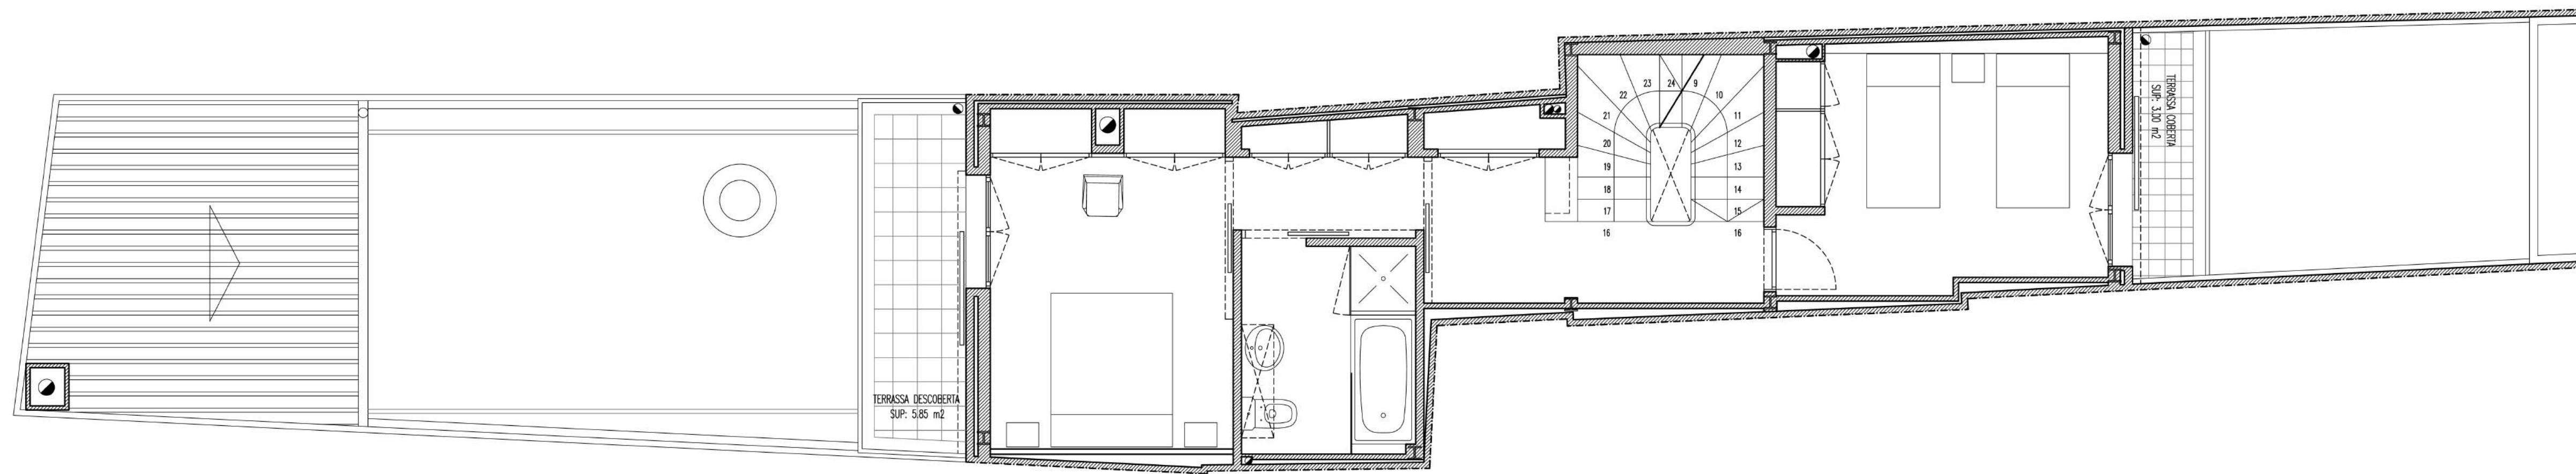

PLANTA PRIMERA

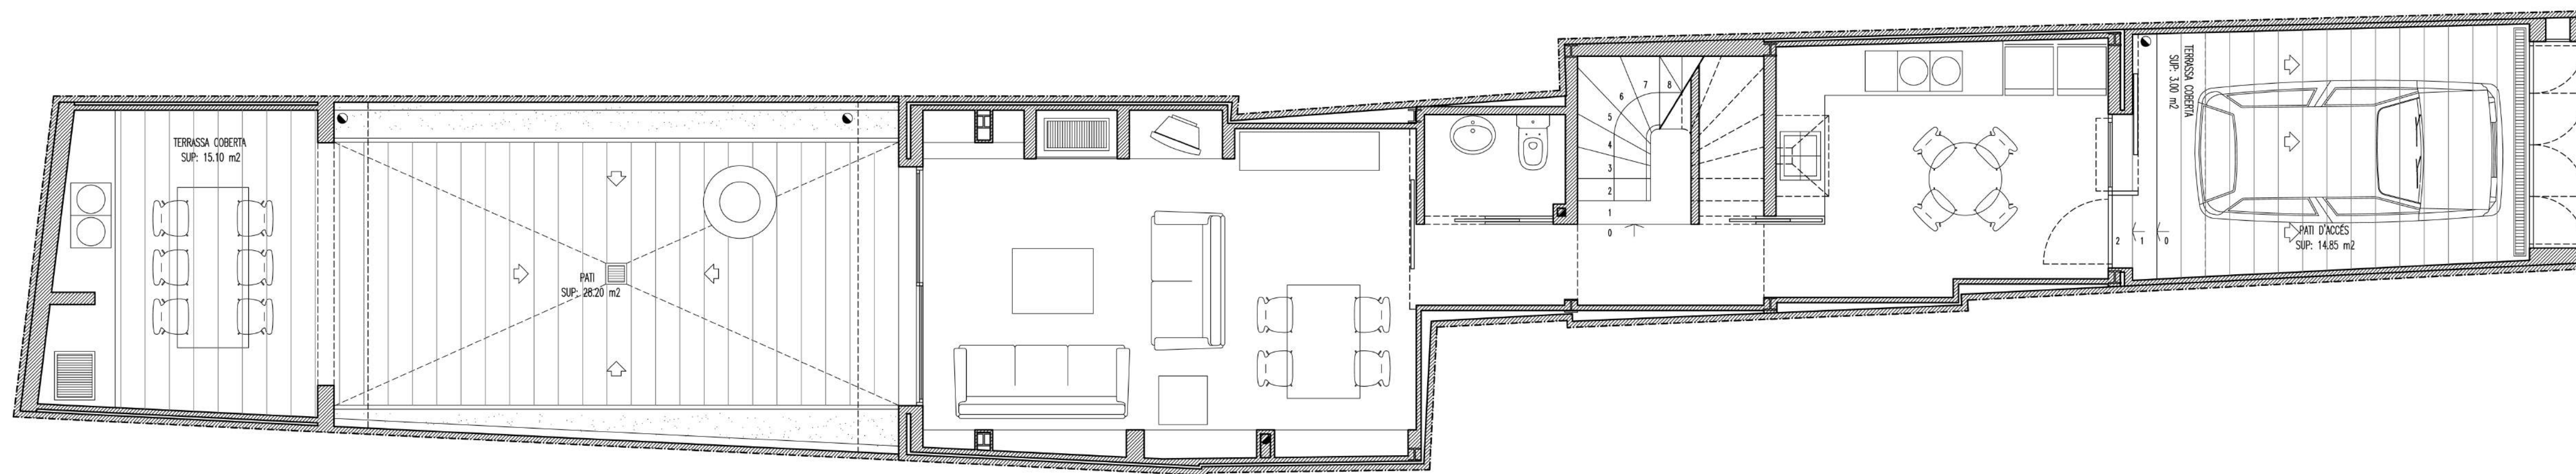

PLANTA BAIXA

