

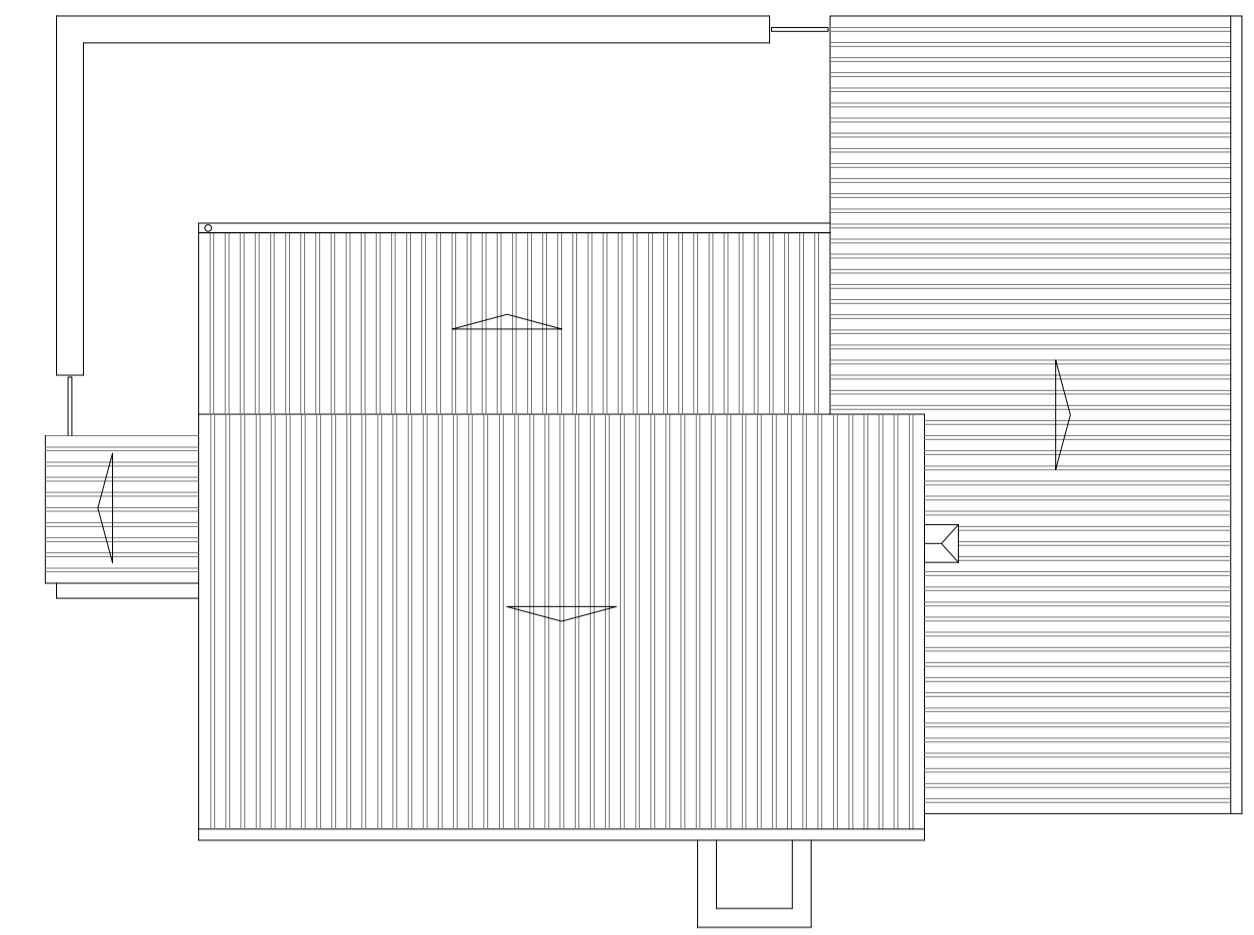



PLANTA BAIXA VIVENDA

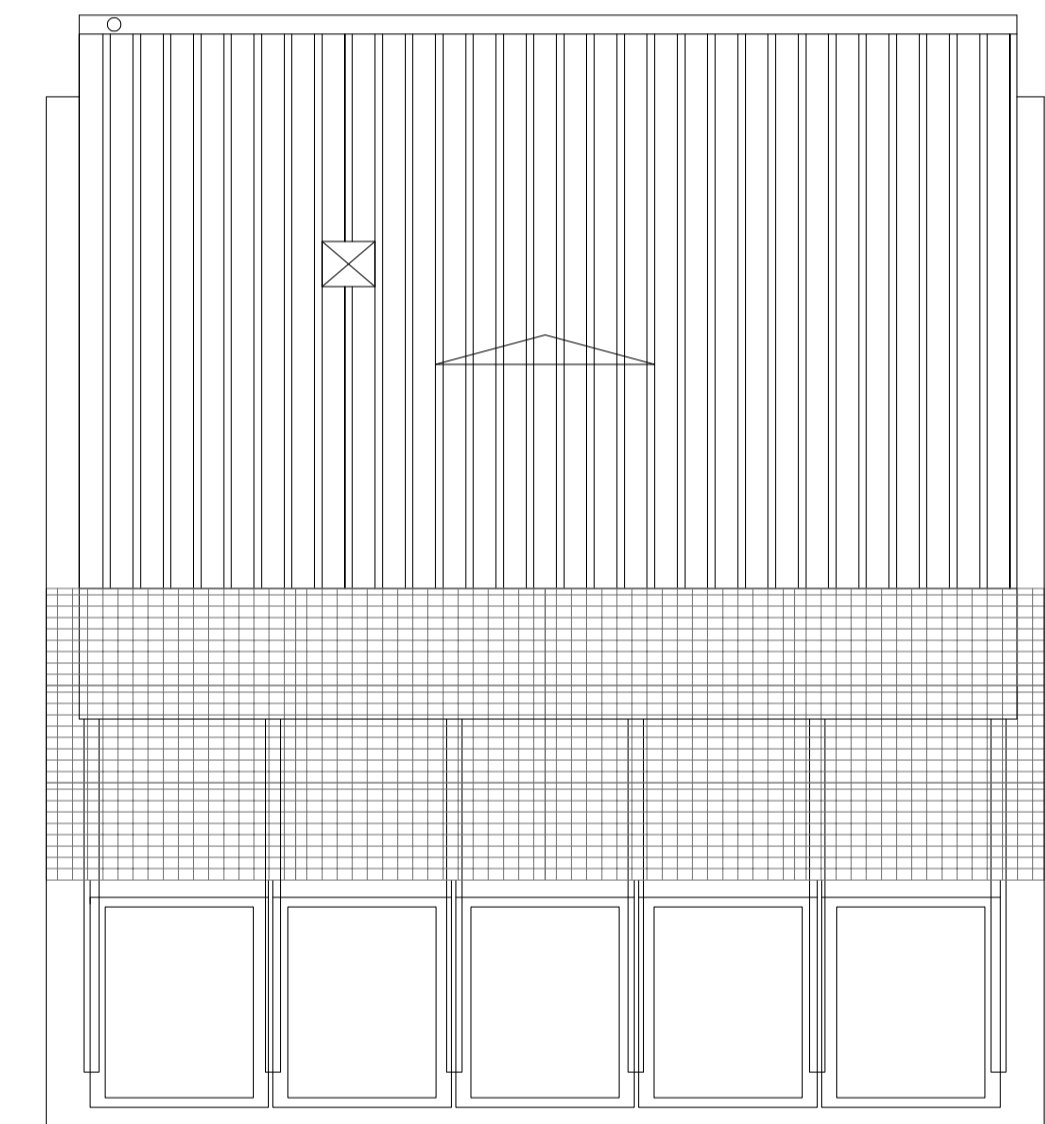


PLANTA COBERTES VIVENDA

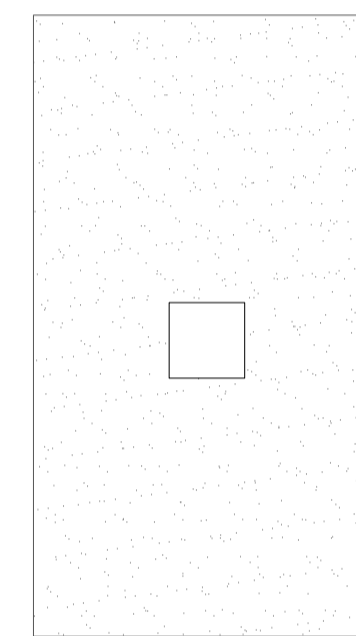

PLANTA COBERTES COTXERIA/SALA DE MÀQUINES

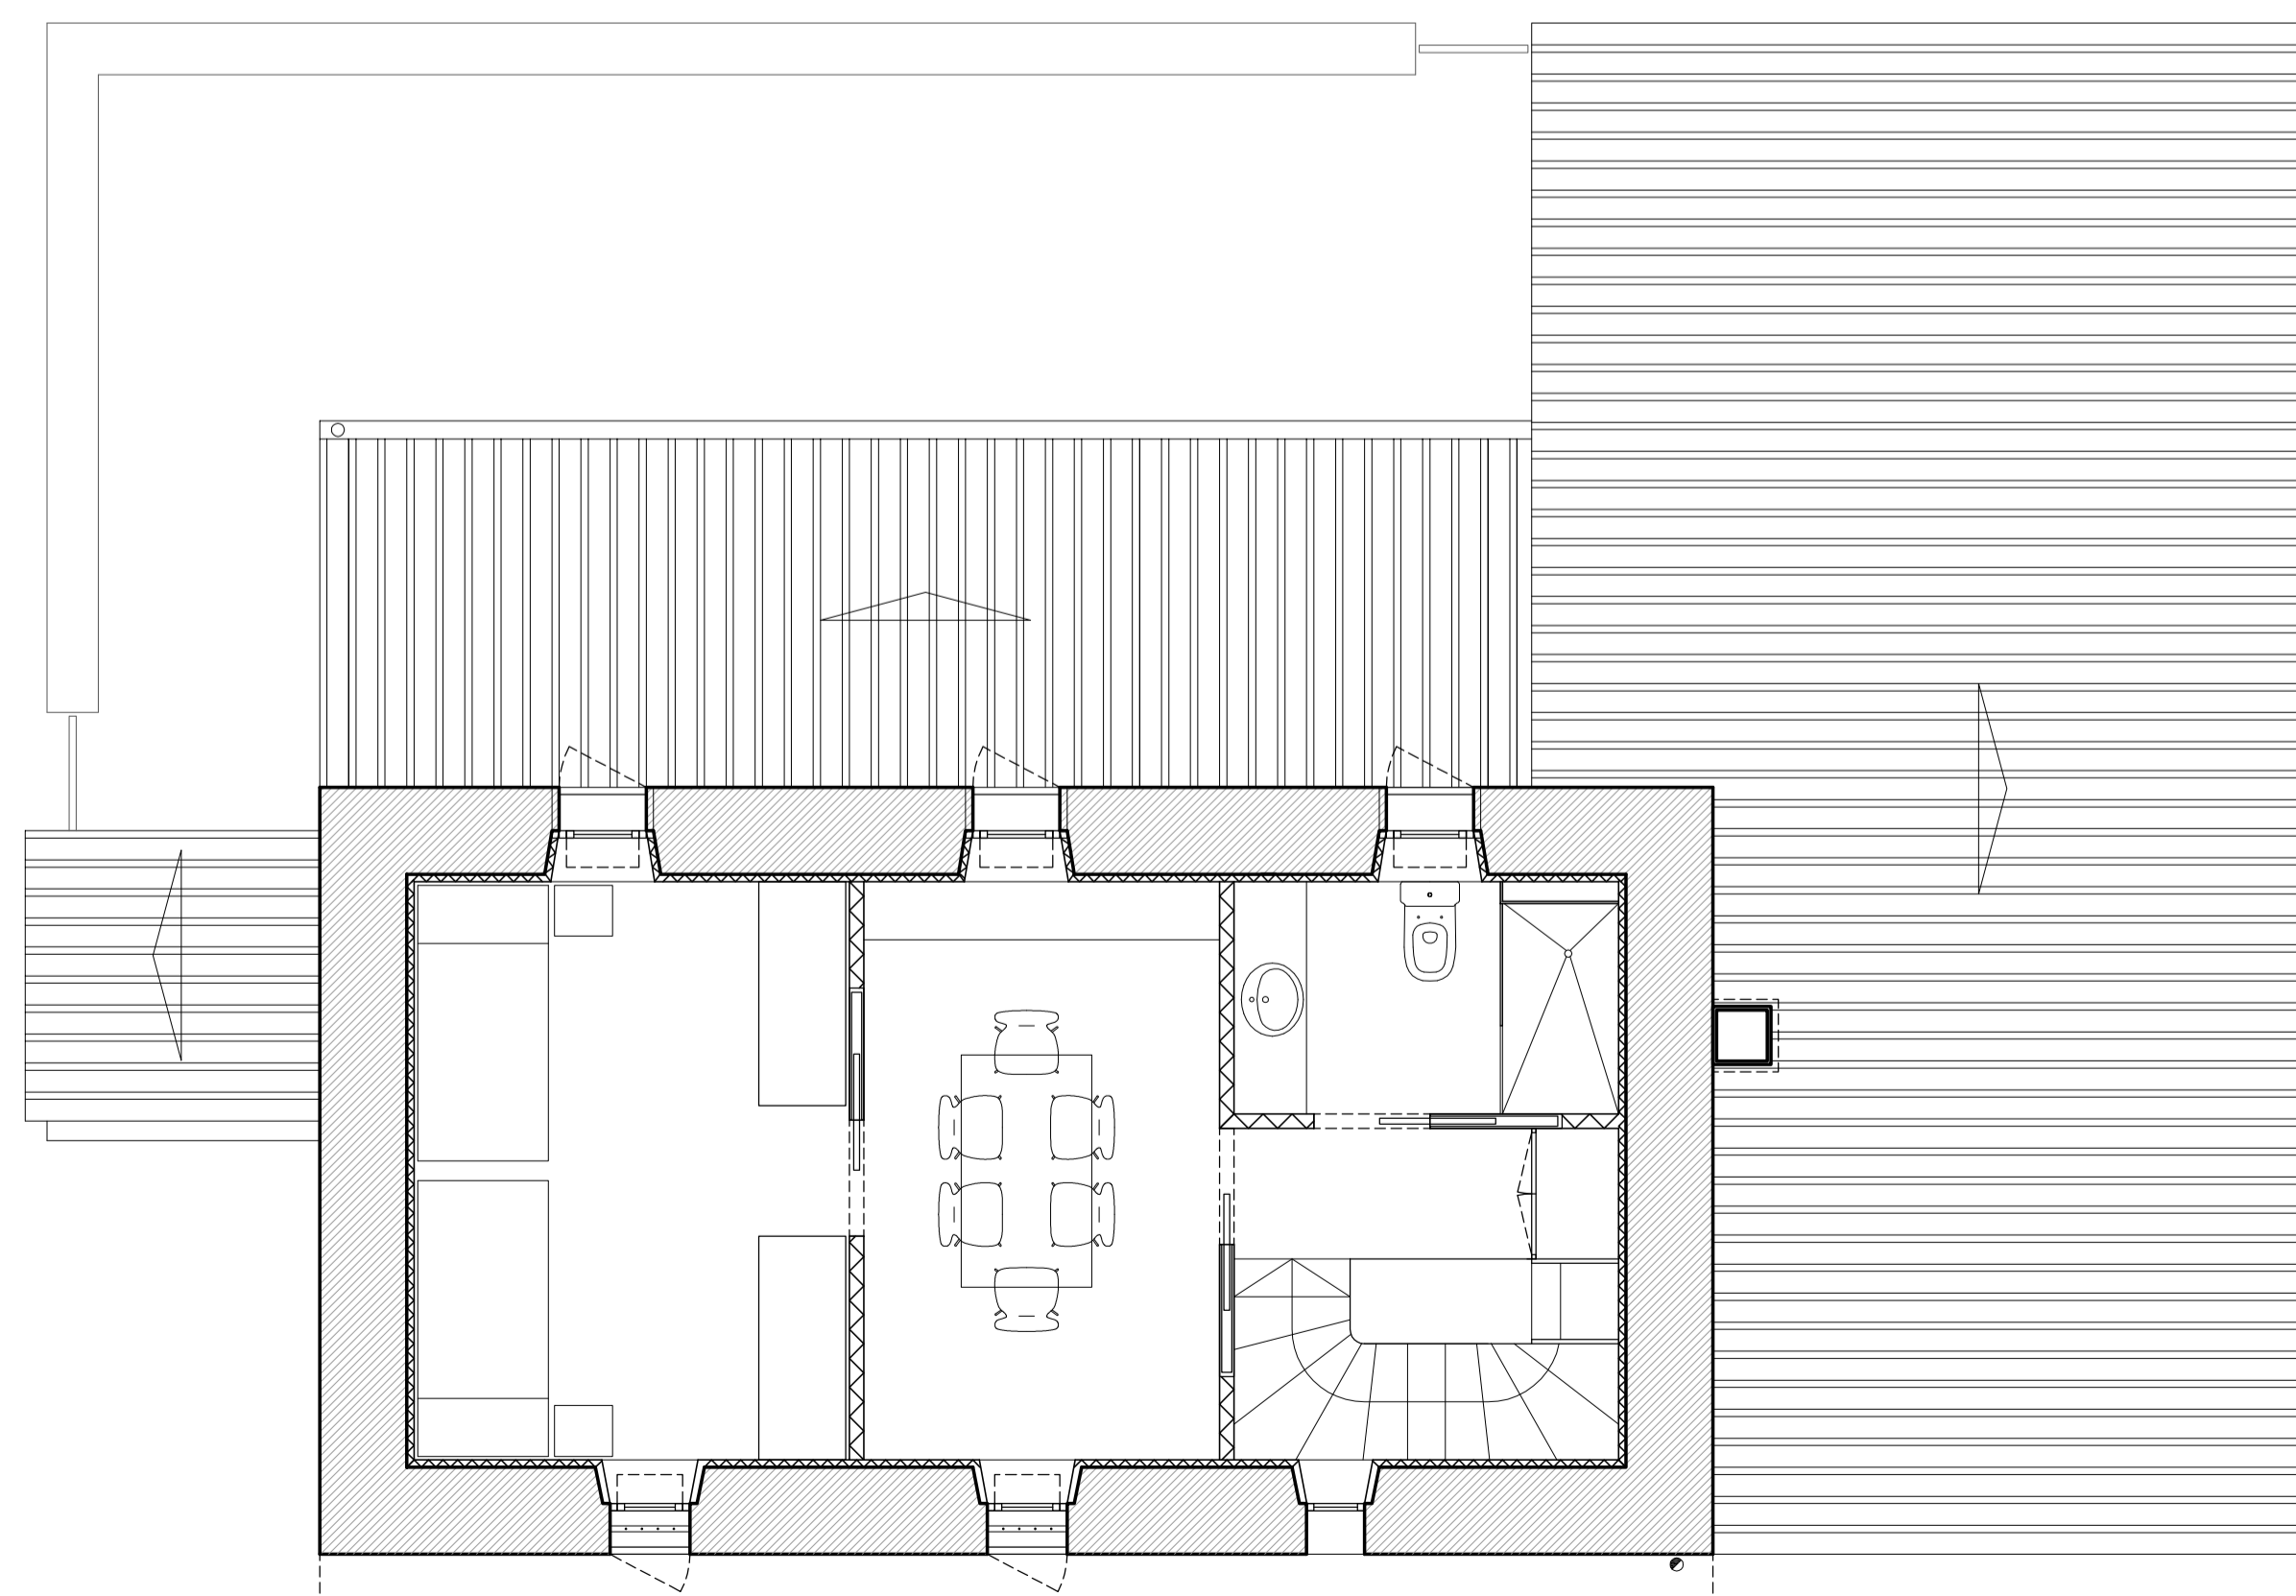

PLANTA PIS VIVENDA

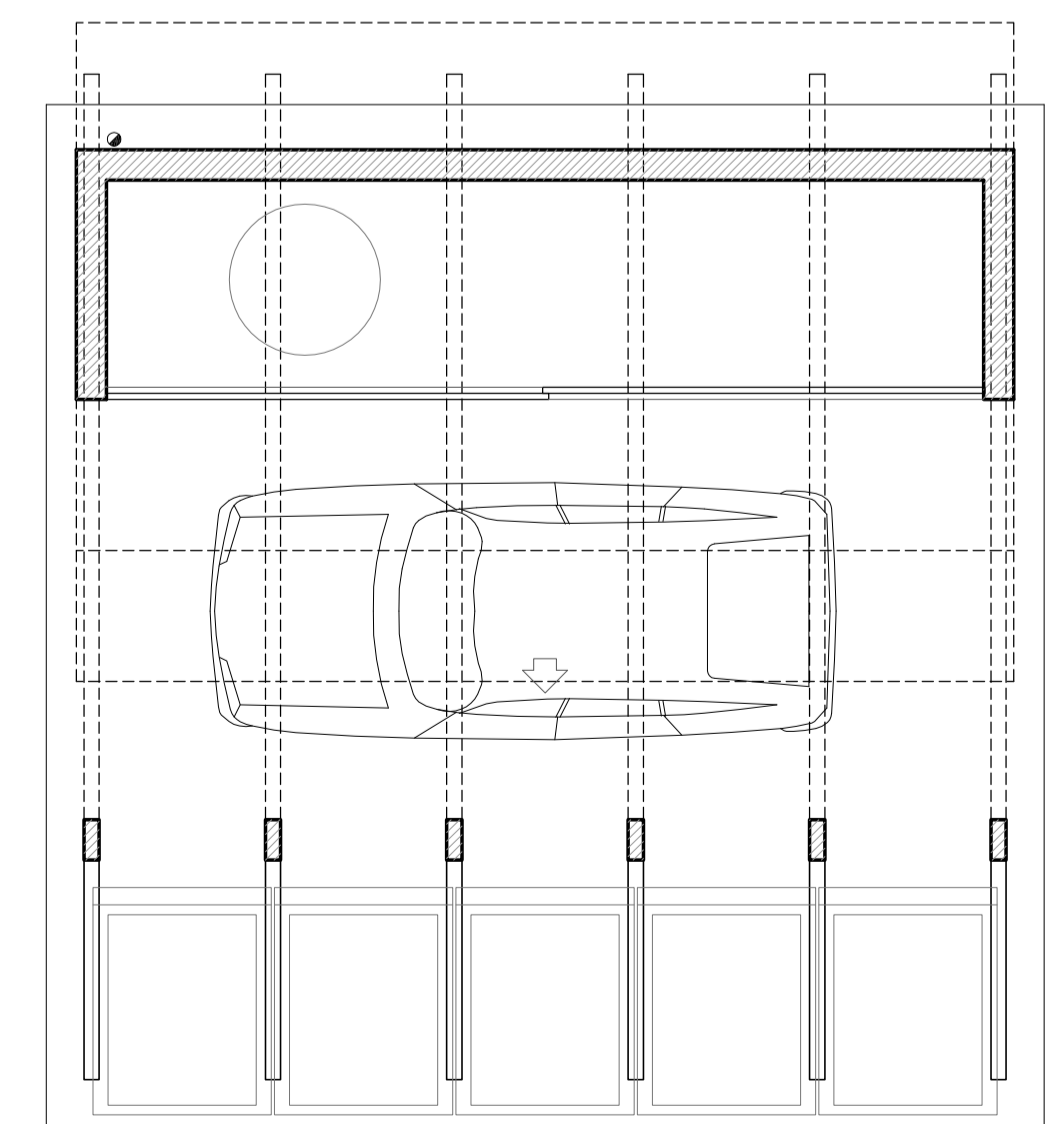

PLANTA BAIXA COTXERIA/SALA DE MÀQUINES